

NOTAS GENERALES Y CATALOGO DE ACCESORIOS		
CLAVE	IMAGEN	CONCEPTO
BAR-01		MOD. B-6616 MCA. ROBRICK Bar de aluminio para piso concreto de acero inoxidable con acabado satinado. Medidas 915 x 1370 mm. Ancho y largo.
BAS-01		MOD. B-2260 MCA. ROBRICK Fajetas en tapa para colocar al piso, fabricado en acero inoxidable con acabado satinado. Medidas 350 x 350 x 762 mm (ancho, alto y profundidad).
CH-01		MOD. 24 MCA. HELVEX Cesta de basura con tapa abatible y removible. Capacidad de 25 litros. Medidas 350 x 350 x 450 mm (ancho, alto y profundidad).
WC-01		MOD. DRAKAR MCA. HELVEX WC ecológico para baño, acabado satinado. Medidas 450 x 700 x 1000 mm (ancho, alto y profundidad).

PROYECTO EJECUTIVO

PLANOS: **BOLETINES**










CROQUIS DE LOCALIZACIÓN

NUMERO DEL PLANO: **BOLETIN ARQUITECTONICO**

FECHA: 00-00-00 ACOTACION: ESCALA: **1:50**

UBICACION DEL ARCHIVO:

INFONAVIT

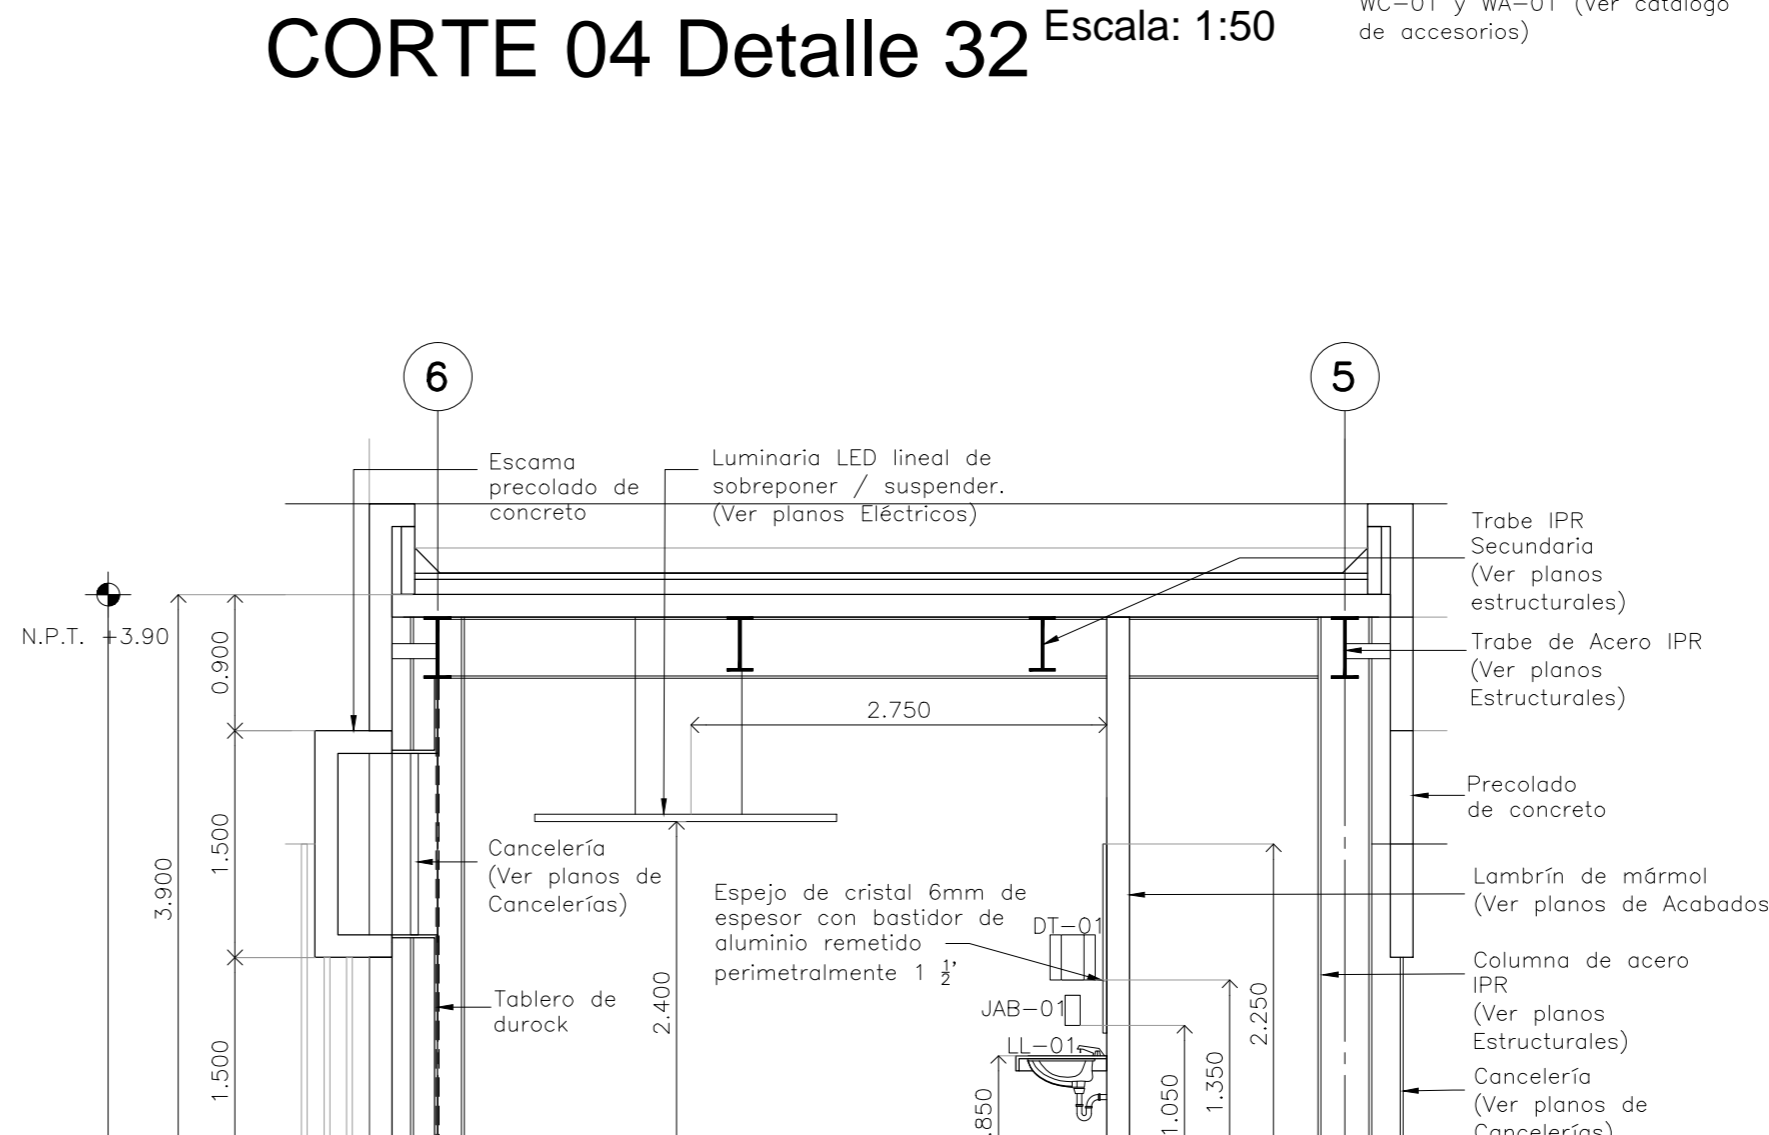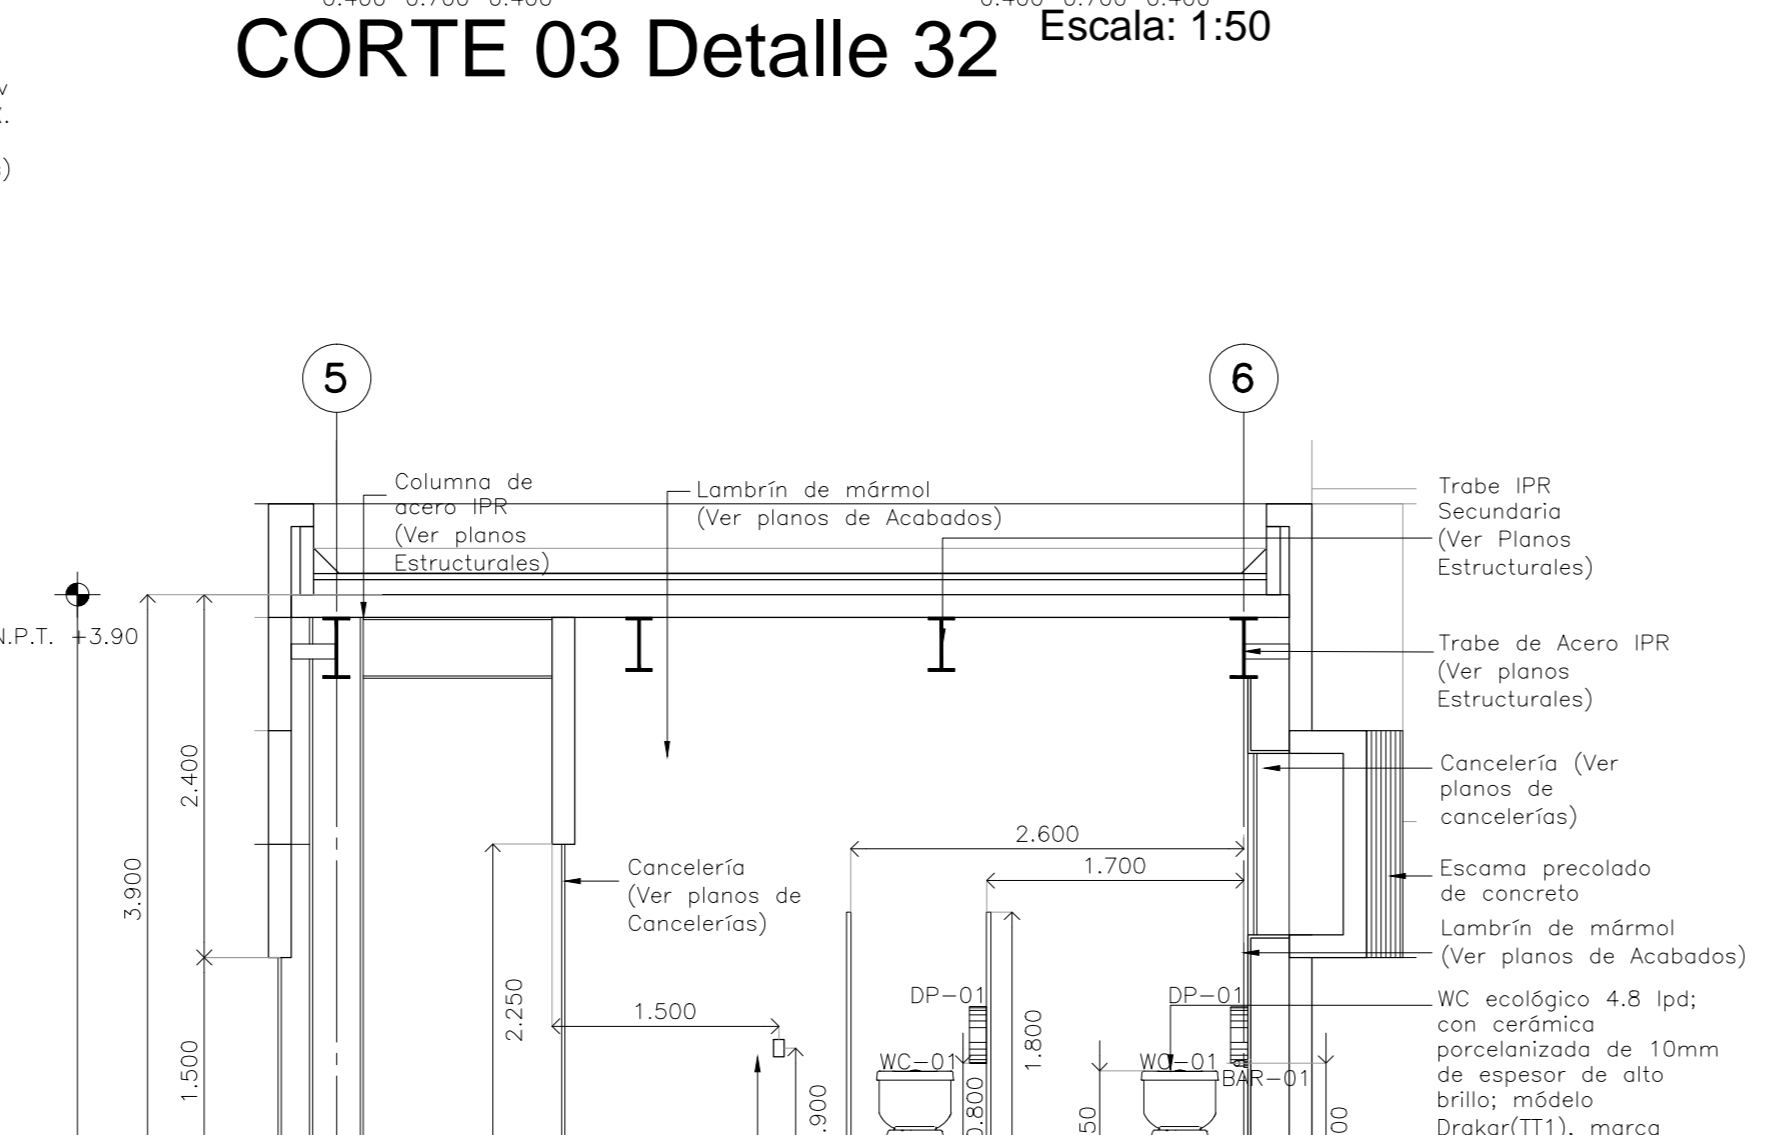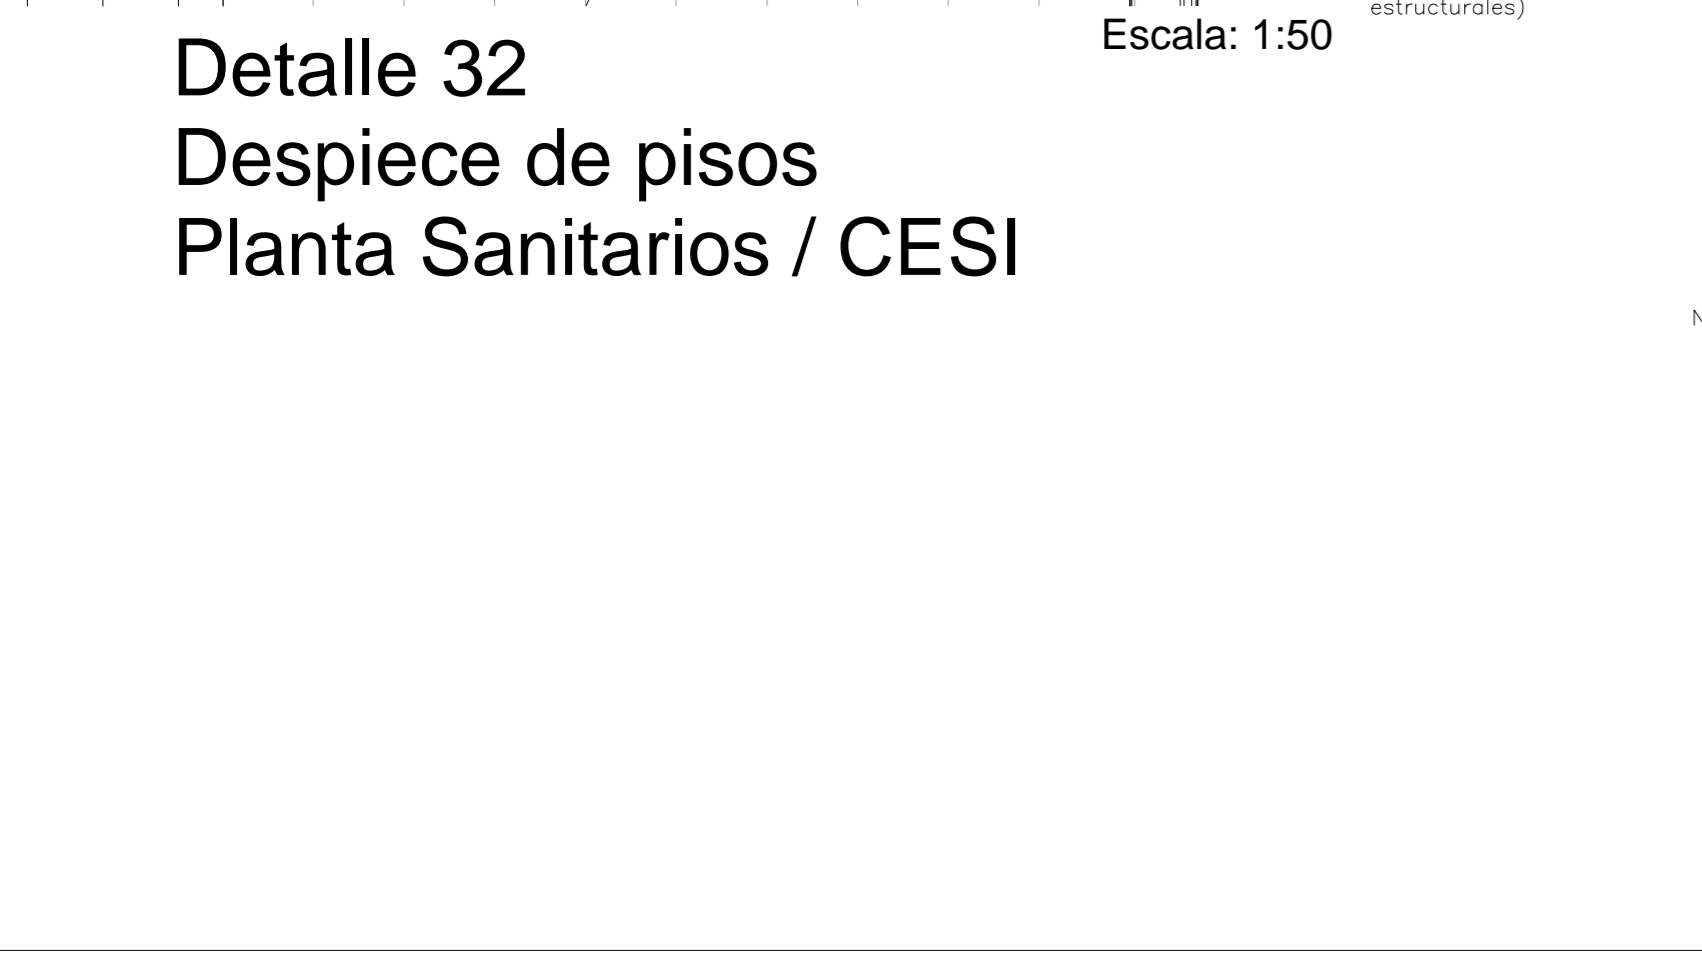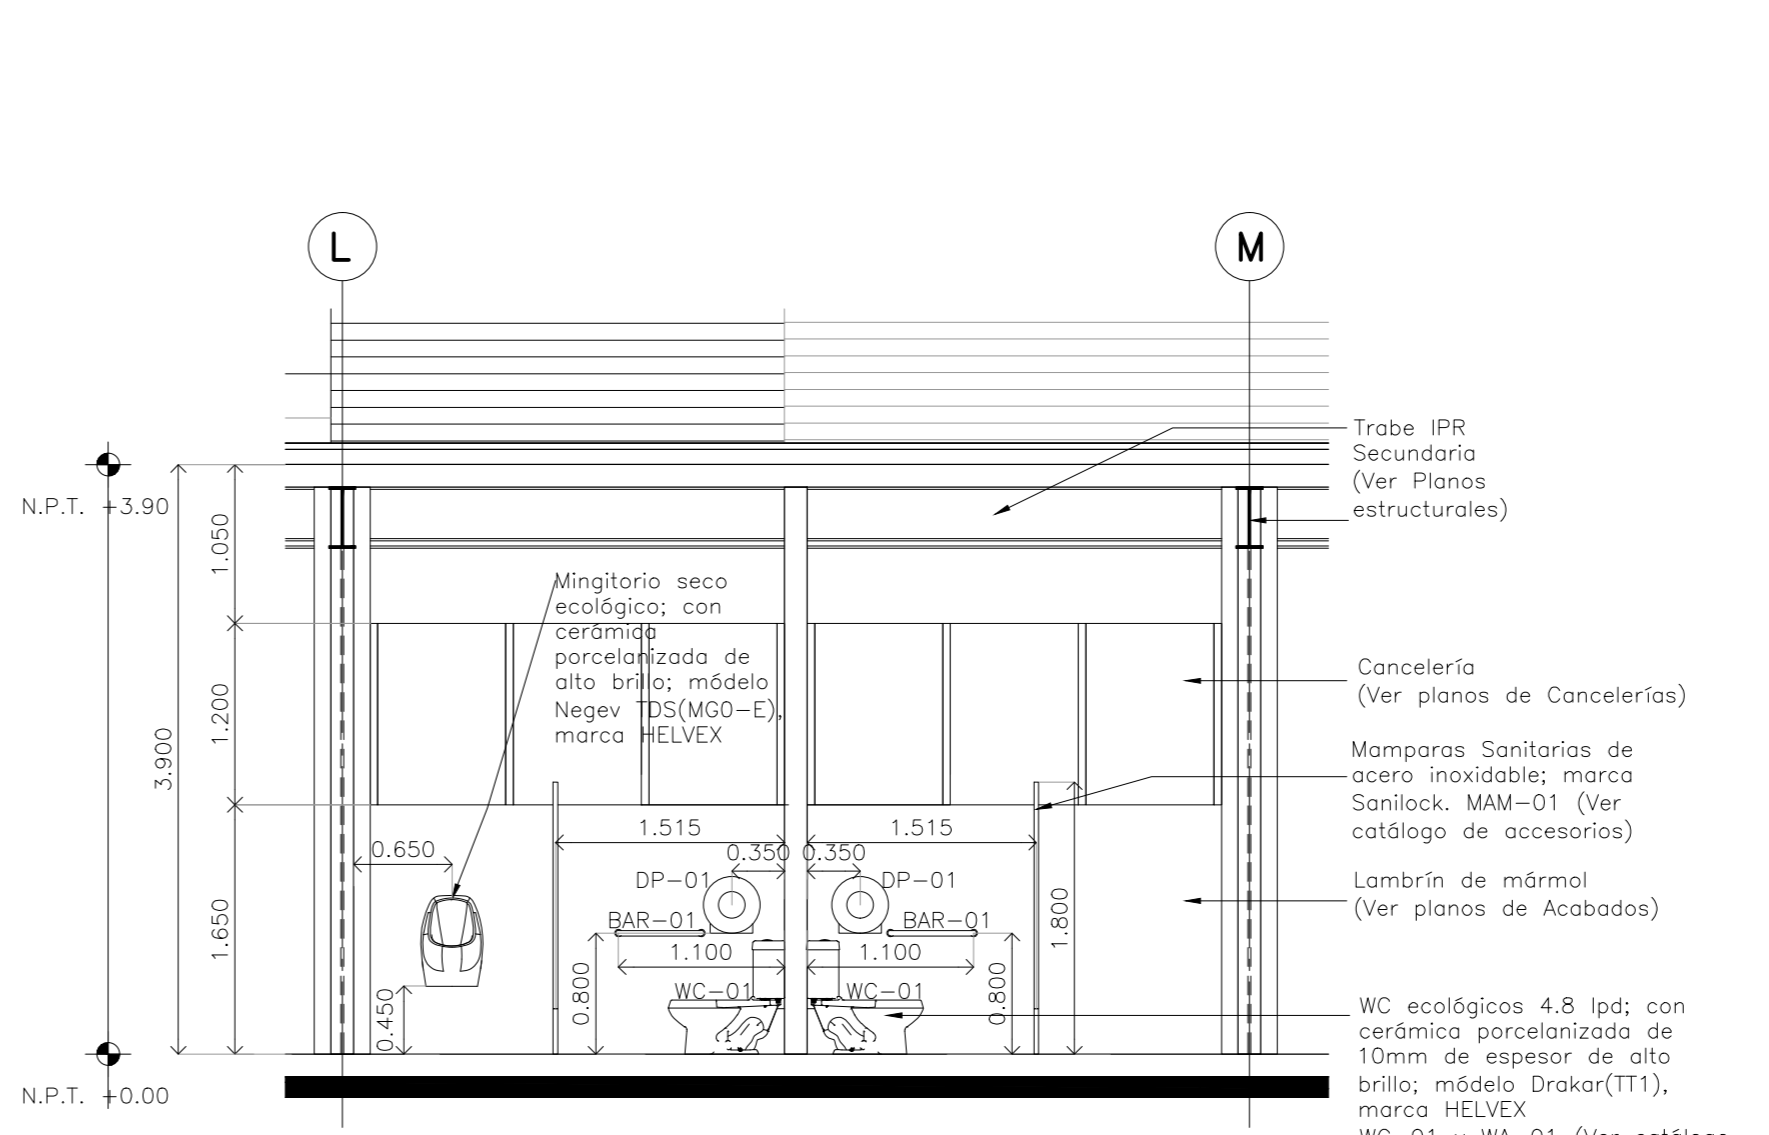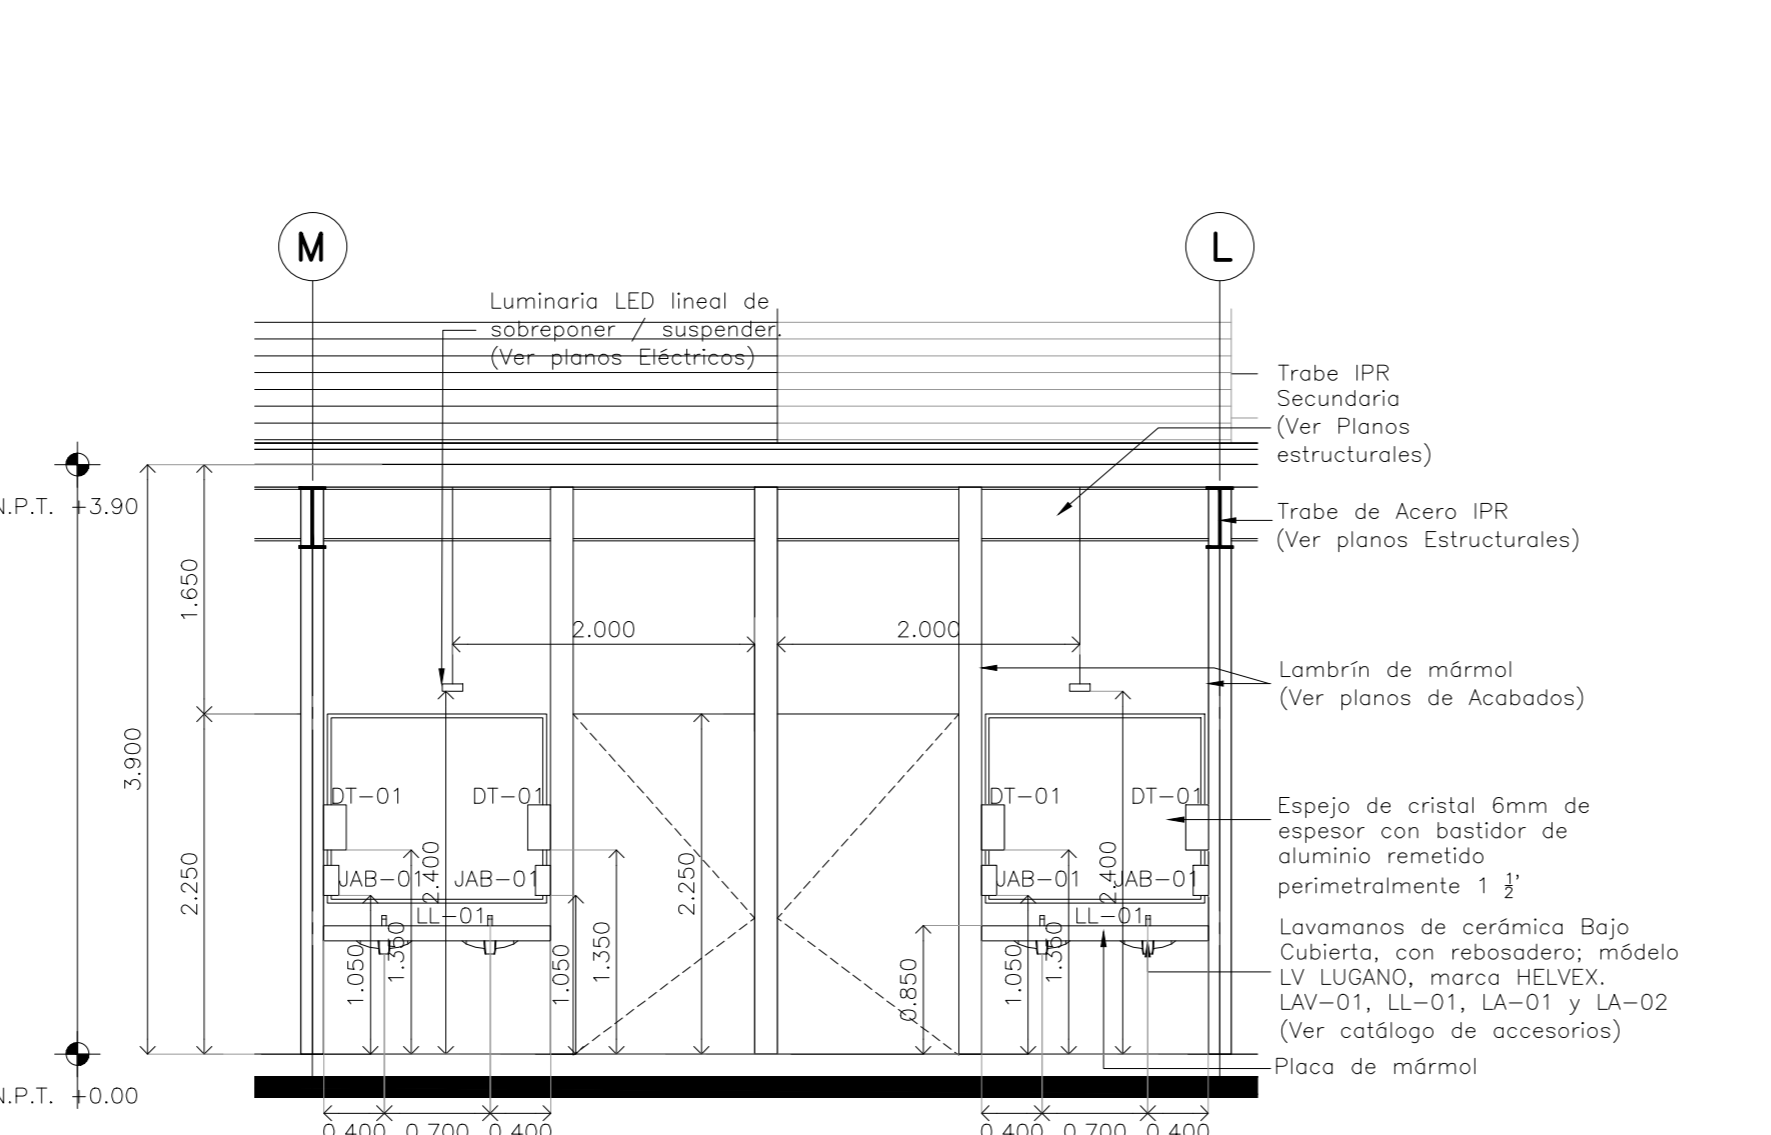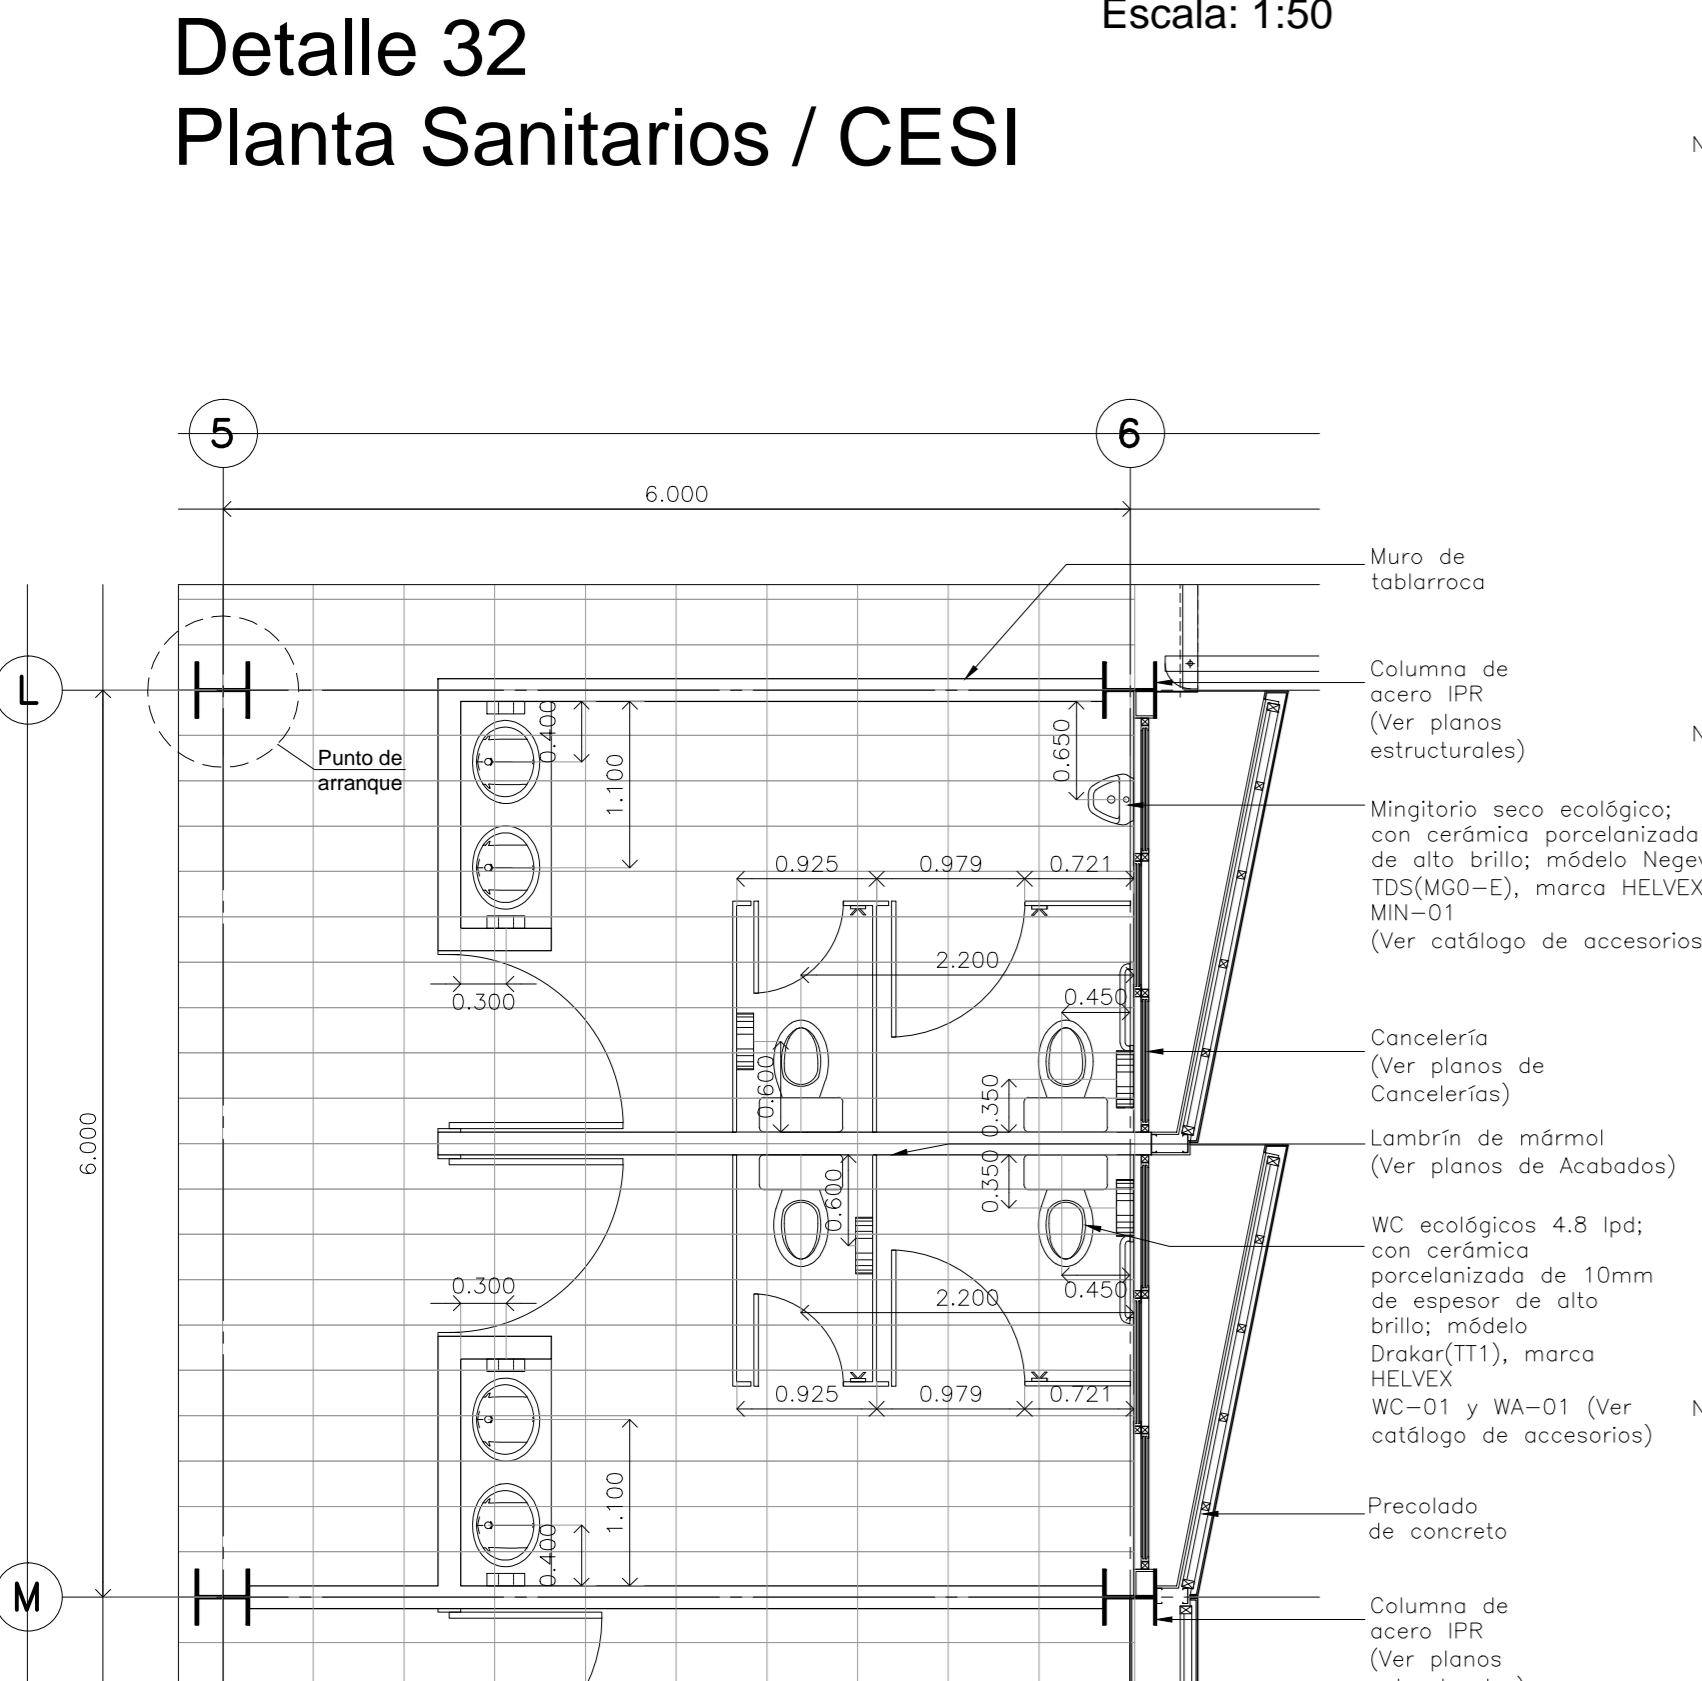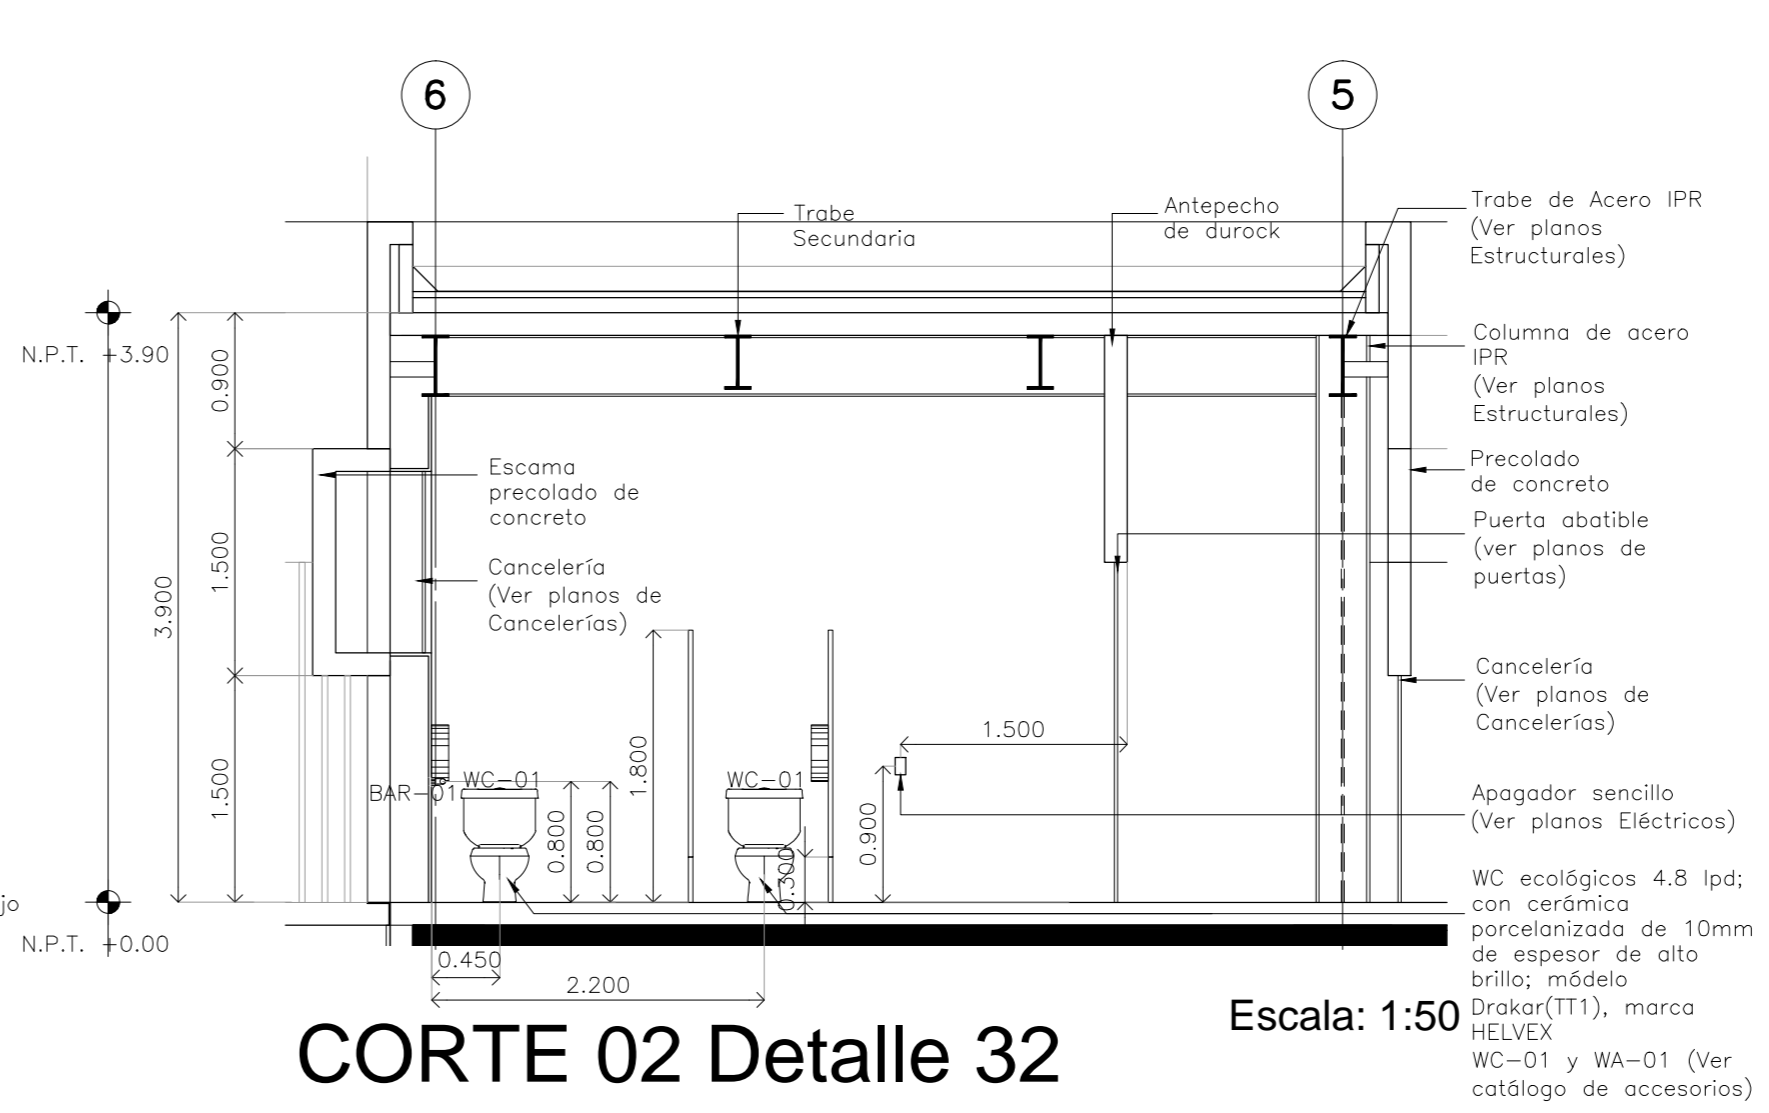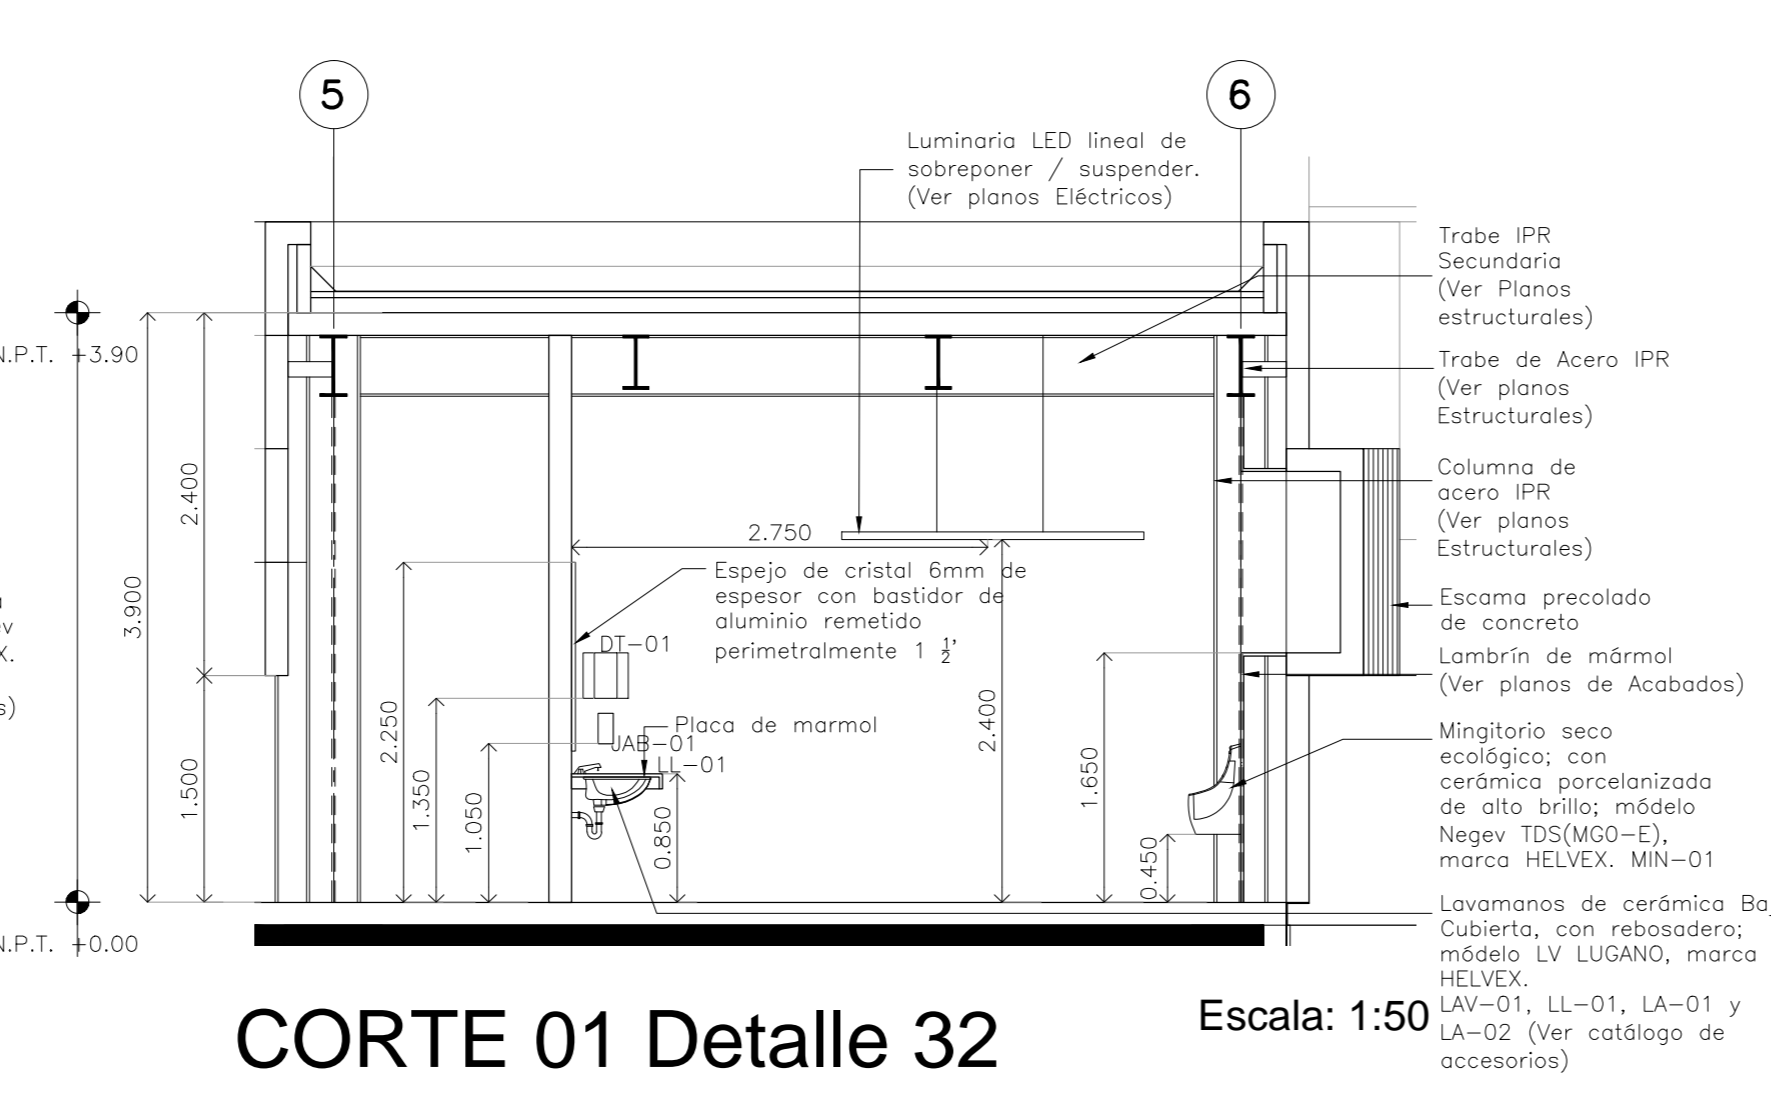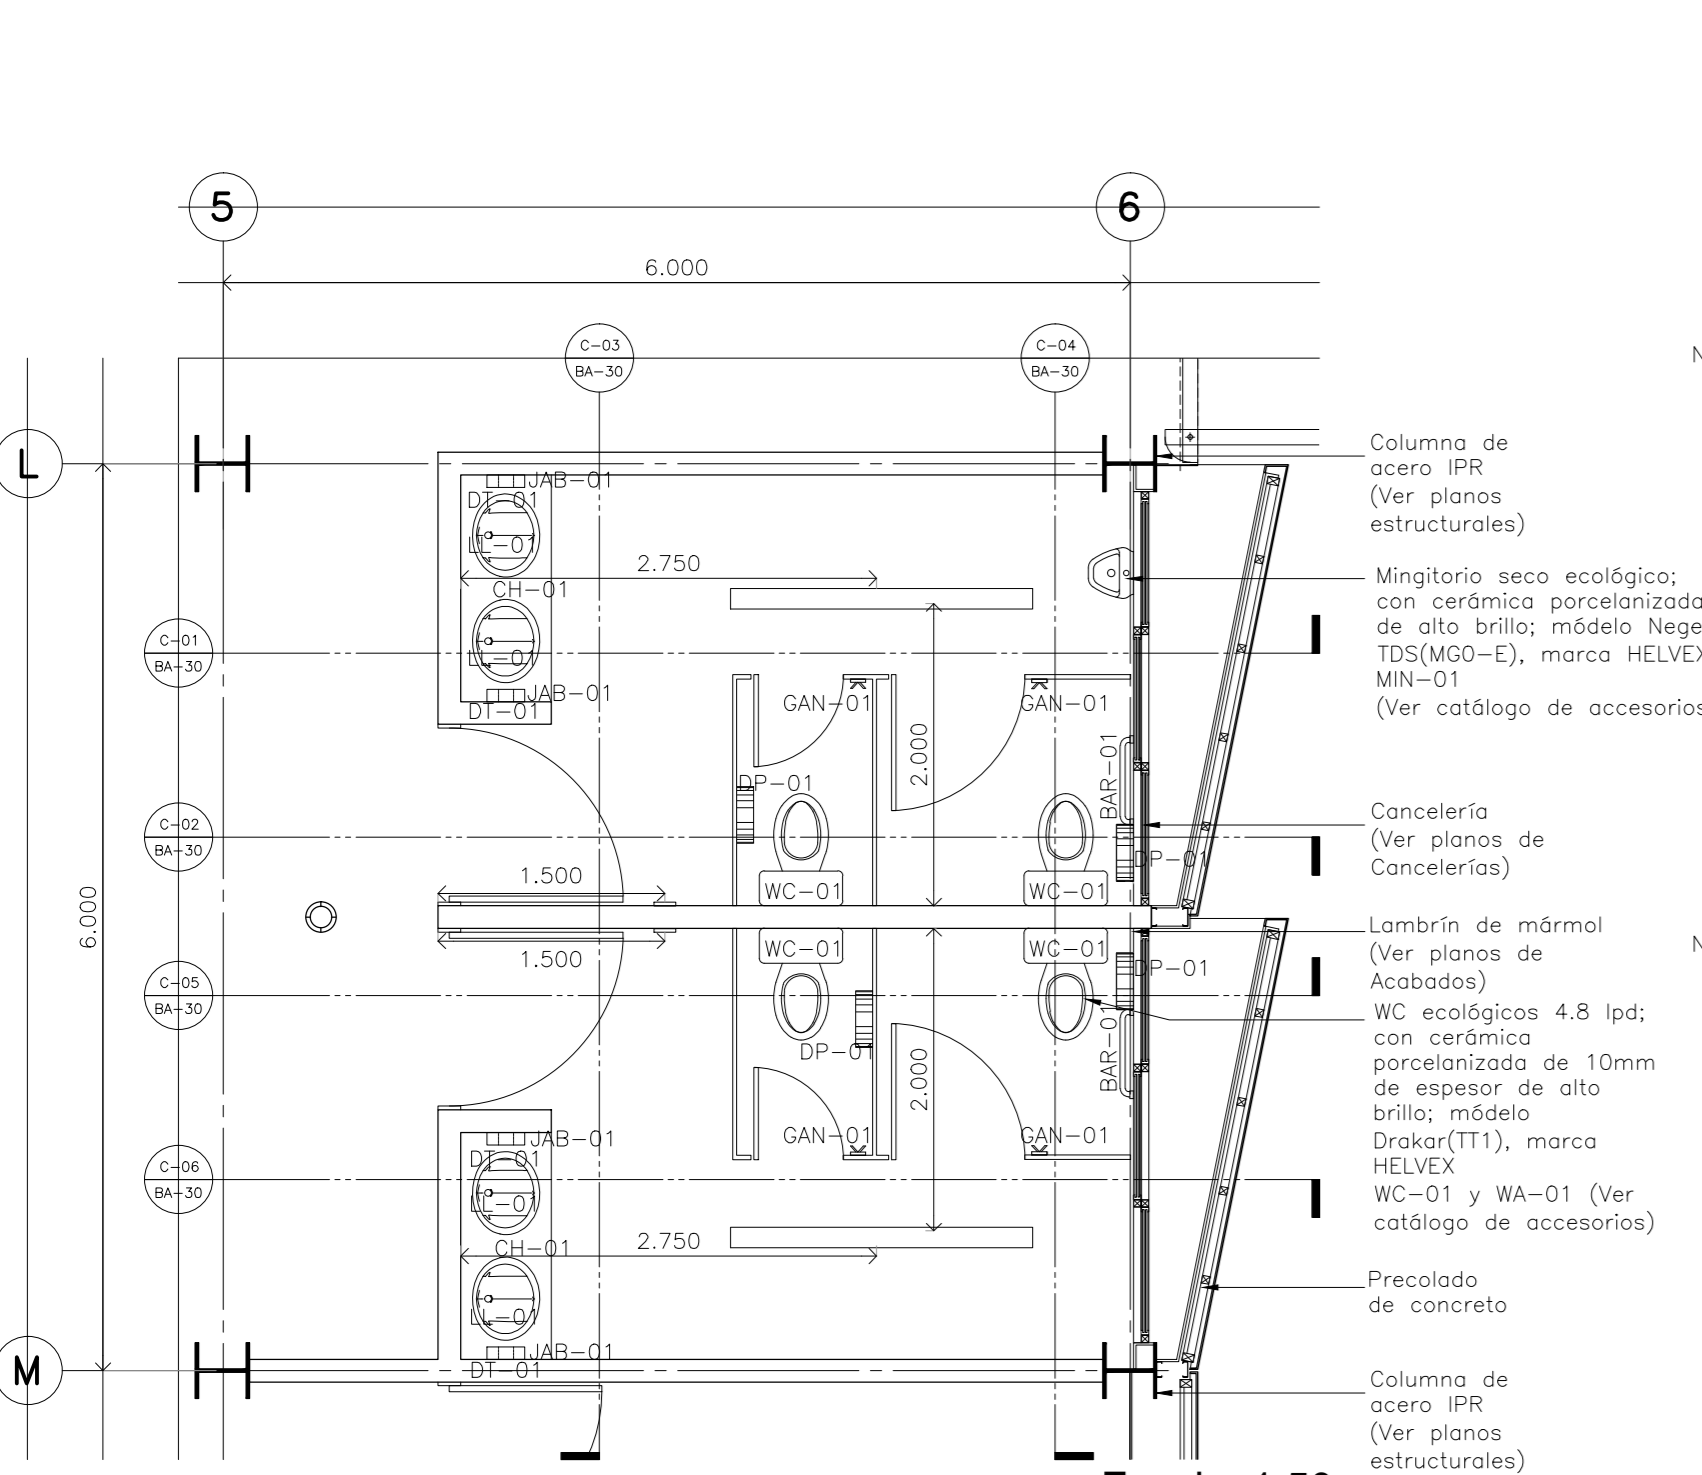

BOLETÍN ARQUITECTÓNICO

DATOS DEL PROPIETARIO		DATOS DEL PREDIO		USO
NOMBRE:	No.:	CLAVE CATASTRAL:	AREA: M2.	HABITACIONAL <input type="checkbox"/>
CALLE:		CONDominio:	LOTE: m	UNIFAMILIAR <input type="checkbox"/>
DELEGACION:		DIRECCION:	FONDO: m	PLURIFAMILIAR (CONDominio) <input type="checkbox"/>
TELEFONO:		CALLE:	No OFICIAL:	COMERCIAL <input type="checkbox"/>
FIRMA:		ENTRE LA CALLE:		SERVICIOS <input type="checkbox"/>
DATOS DEL D.R.O		DICTAMEN DE USO DE SUELO		INDUSTRIAL <input type="checkbox"/>
NOMBRE: XX		No. DE FOLIO:	FECHA:	
CEDULA PROFESIONAL: XX		NORMATIVIDAD		
DIRECCION: XX		CONCEPTO		
DELEGACION: XX		ALTAURA MAXIMA PERMITIDA		
TELEFONO: XX		COEFICIENTE DE UTILIZACION DEL SUELO		
FIRMA:		COEFICIENTE DE ABSORCION DEL SUELO		
CORRESPBLE. INGENIERIAS		PORCENTAJE DEL AREA LIBRE		
NOMBRE: XX		RESTRICCIÓN AL FRENTÉ		
CEDULA PROFESIONAL: XX		CAJONES DE ESTACIONAMIENTO		
DIRECCION: XX		RESTRICCIÓNES DIC. USO DE SUELO		
DELEGACION: XX				
TELEFONO: XX				
FIRMA:				

**RIVERO BORRELL - GUTIERREZ
ARQUITECTOS**

FECHA: **2018_07_31**

NOTA:
Se anexa Boletín como información complementaria a Proyecto Ejecutivo.
Se muestra actualización de detalle de baño, sustituye al plano DE-20.

ESCALA: **1:50**

COTAS: **METROS**

CLAVE: **BA-30**

BOLETÍN ARQ 30