
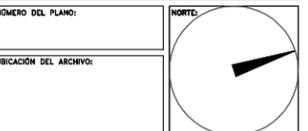


**CENTRO DE ATENCIÓN CESI INFONAVIT  
CESI/ALTAMIRA**

**Boulevard Allende No. 902 Col. La Potosina,  
Municipio de Altamira, Tamaulipas**

**PROYECTO EJECUTIVO**

**ACABADOS**

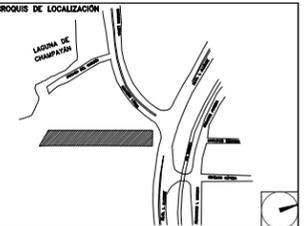


**SIMBOLOGÍA**


- 1. Acabado base  
2. Acabado recubrimiento  
3. Acabado final
- 1. Acabado base  
2. Acabado recubrimiento  
3. Acabado final
- 1. Acabado base  
2. Acabado recubrimiento  
3. Acabado final
- 1. Acabado base  
2. Acabado recubrimiento  
3. Acabado final
- Cambio de material en muro
- Cambio de material en piso
- Cambio de material en plafón

**NOTAS GENERALES**

**H** Colores de acabados PFR, referencias según planos estructurales, acabados final primario referencias de los planos de obra.

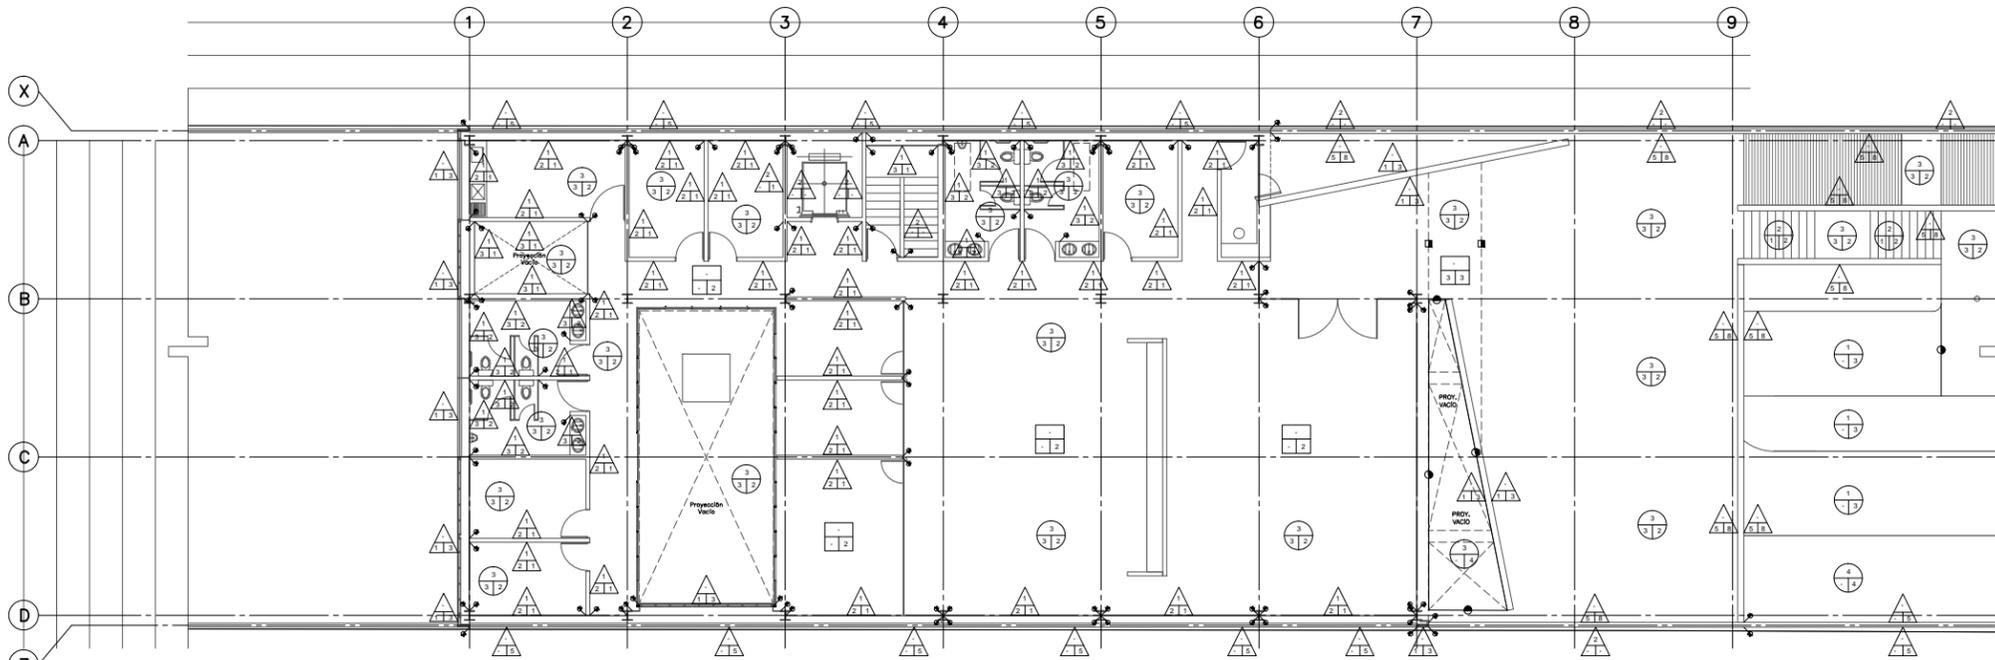

**PLANTA DE ACABADOS NIVEL ±0.000**

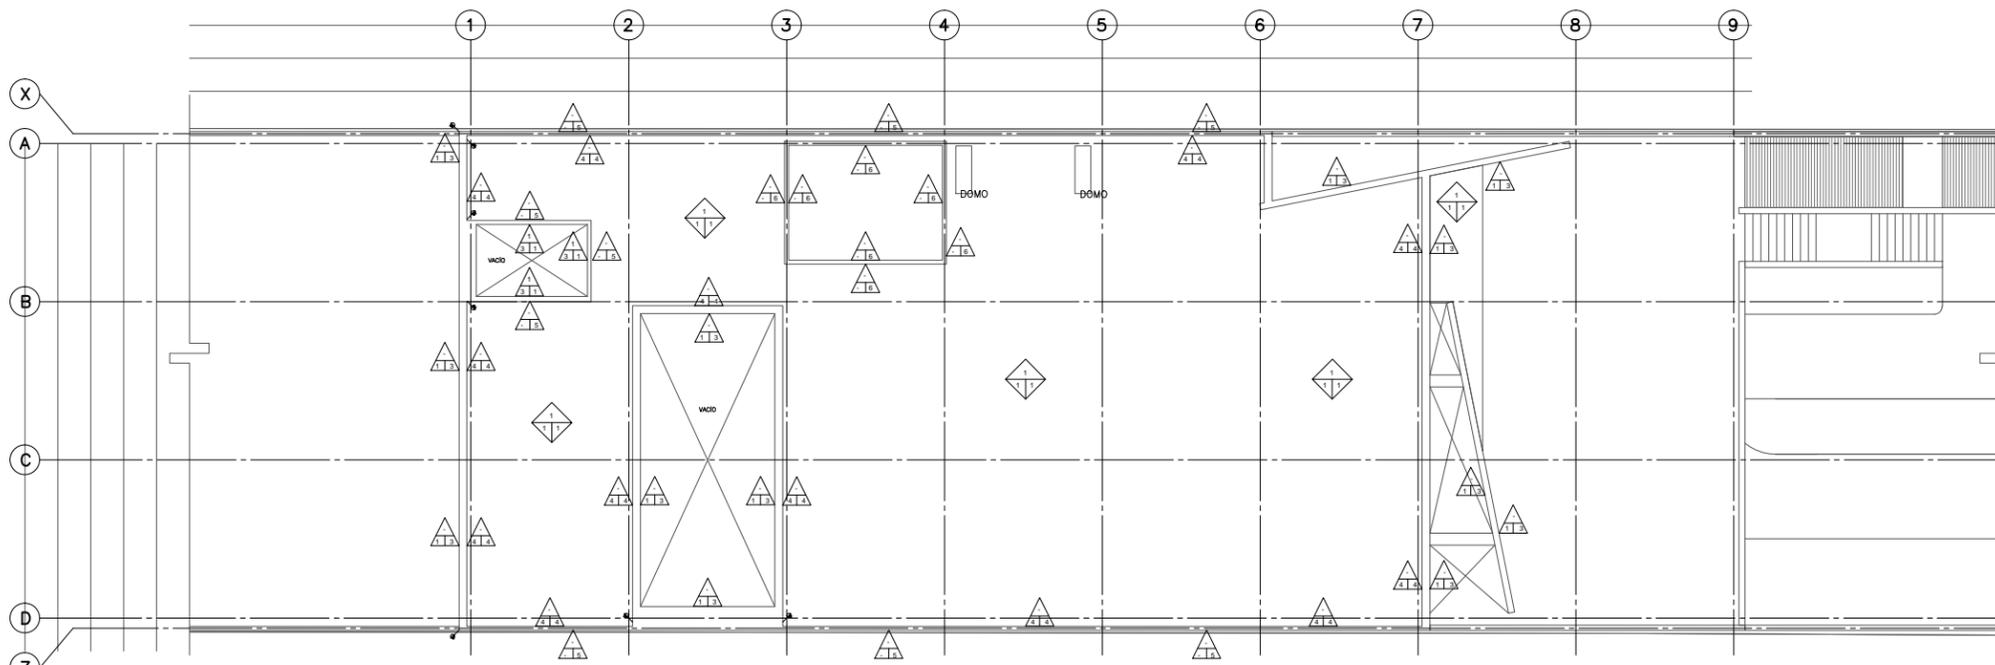

**PLANTA DE ACABADOS NIVEL +3.900**

**USO ESPECÍFICO DEL PREDIO:**  
**TIPO DE TRÁMITE:**

DATOS DEL PROPIETARIO		DATOS GENERALES	
<b>NOMBRE:</b>	No.:	<b>DATOS DEL PREDIO</b>	<b>USO</b>
<b>CALLE:</b>		<b>CLAVE CATASTRAL:</b>	
<b>DELEGACIÓN:</b>		<b>ÁREA:</b>	M2.
<b>TELÉFONO:</b>		<b>LOTE:</b>	FONDO: m
<b>FIRMA:</b>		<b>MEDIDA DEL FRENTE:</b>	No OFICIAL:
<b>DATOS DEL D.R.O</b>		<b>DIRECCIÓN:</b>	ENTRE LA CALLE Y LA CALLE:
<b>NOMBRE:</b>		<b>DIRECCIÓN:</b>	COLONIA:
<b>CÉDULA PROFESIONAL:</b>		<b>DELEGACIÓN:</b>	DICTAMEN DE USO DE SUELO
<b>DELEGACIÓN:</b>		<b>TELÉFONO:</b>	No. DE FOLIO: FECHA:
<b>FIRMA:</b>		<b>CORRESPBLE. INGENIERIAS</b>	<b>NORMATIVIDAD</b>
<b>NOMBRE:</b>		<b>CÉDULA PROFESIONAL:</b>	<b>CONCEPTO</b>
<b>DIRECCIÓN:</b>		<b>DELEGACIÓN:</b>	ALTURA MÁXIMA PERMITIDA
<b>TELÉFONO:</b>		<b>FIRMA:</b>	COEFICIENTE DE OCUPACIÓN DEL SUELO
			COEFICIENTE DE UTILIZACIÓN DEL SUELO
			COEFICIENTE DE ABSORCIÓN DEL SUELO
			PORCENTAJE DEL ÁREA LIBRE
			RESTRICCIÓN AL FRENTE
			CAJONES DE ESTACIONAMIENTO
			RESTRICCIONES DIC. USO DE SUELO

**RIVERO BORRELL - GUTIERREZ  
ARQUITECTOS**

**SELO**

ESCALA:  
**1 : 125**

COTAS:  
**METROS**

CLAVE:  
**AC-02**

Este plano sustituye a los anteriores  
**REVISIÓN - 00 / 9 marzo 2018**

CUADRO DE ACABADOS					
PISOS	DESCRIPCIÓN	MARCA	TIPO	COLOR/CABADO	NOTAS


