

**CENTRO DE ATENCIÓN CESI INFONAVIT
CESI/ALTAMIRA**


**Boulevard Allende No. 902 Col. La Potosina,
Municipio de Altamira, Tamaulipas**

NOTAS GENERALES

SIMBOLOGÍA ILUMINACIÓN	
L1	LUM. EN ALUMINIO 80 W ARBOTANTE. COD. QU8025FBCB. 6300lm 3000K IP65 MCA. CONSTRULITA.
L2	LUM. EMPOTRADO EN PISO, EN ACERO INOXIDABLE. MCA. MAGG. MOD. EP-60 CLAVE L7301-913, 2W, 100-240V, 72lm
L3	LUM. EMPOTRADO EN PISO, EN ALUMINIO INYECTADO. MCA. CONSTRULITA. COD. OUT7065FBCA. 12W, 127-277V, 910lm
L4	LUM. EMPOTRADO EN PISO TIPO PROYECTOR, MCA. MAGG. CLAVE L7455-640, 30W, 100-240V, 2210lm


PROYECTO EJECUTIVO

BOLETINES

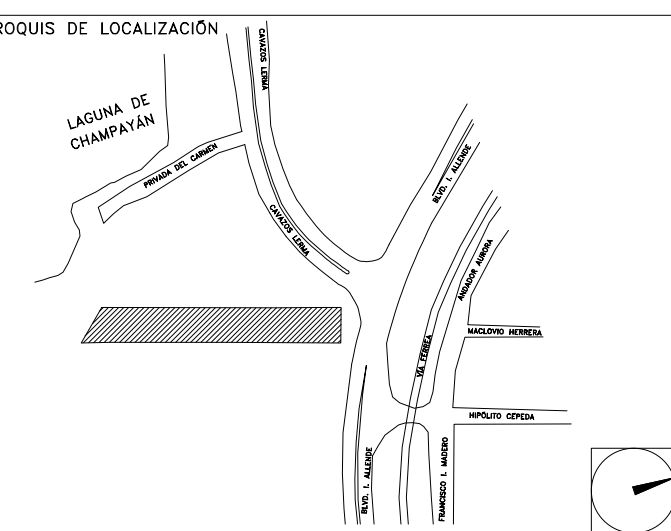


NÚMERO DEL PLANO: _____ NORTE:

UBICACIÓN DEL ARCHIVO: _____

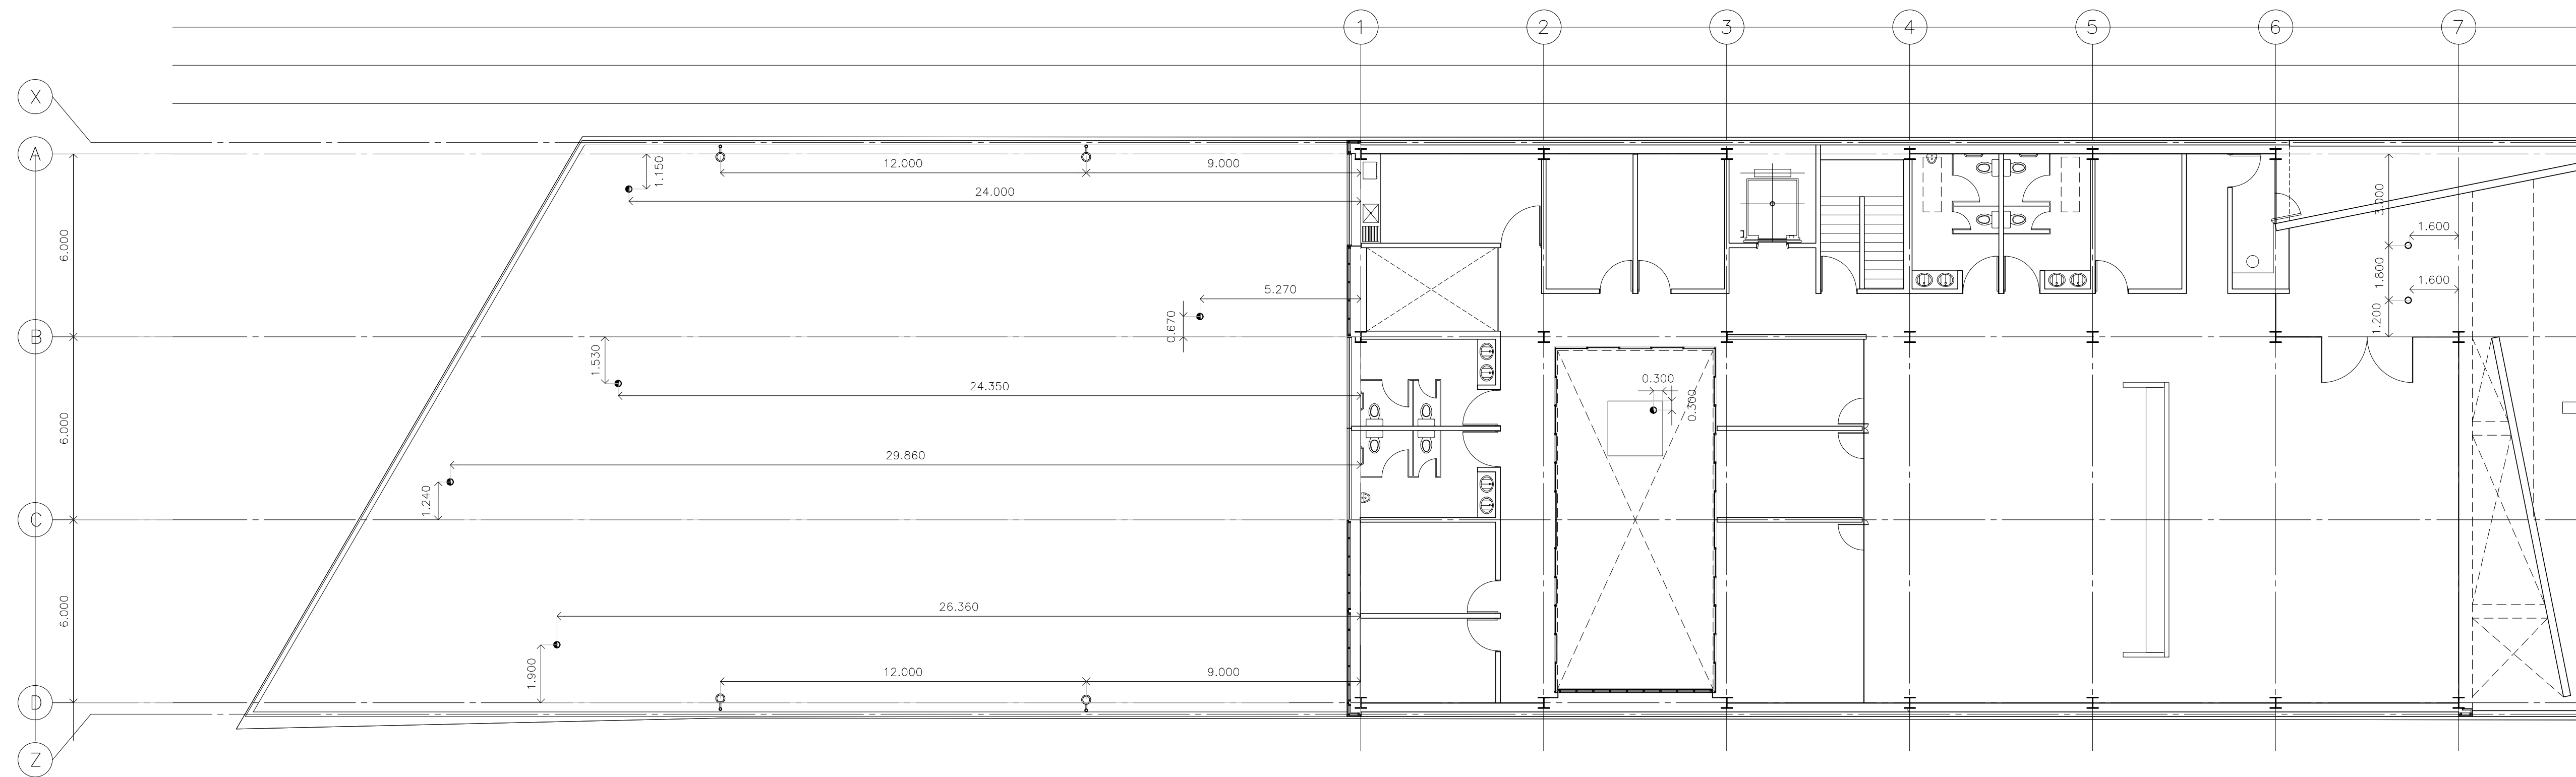

DETALLE LUMINARIAS EXTERIORES NIVELES -3.000 Y ±0.000

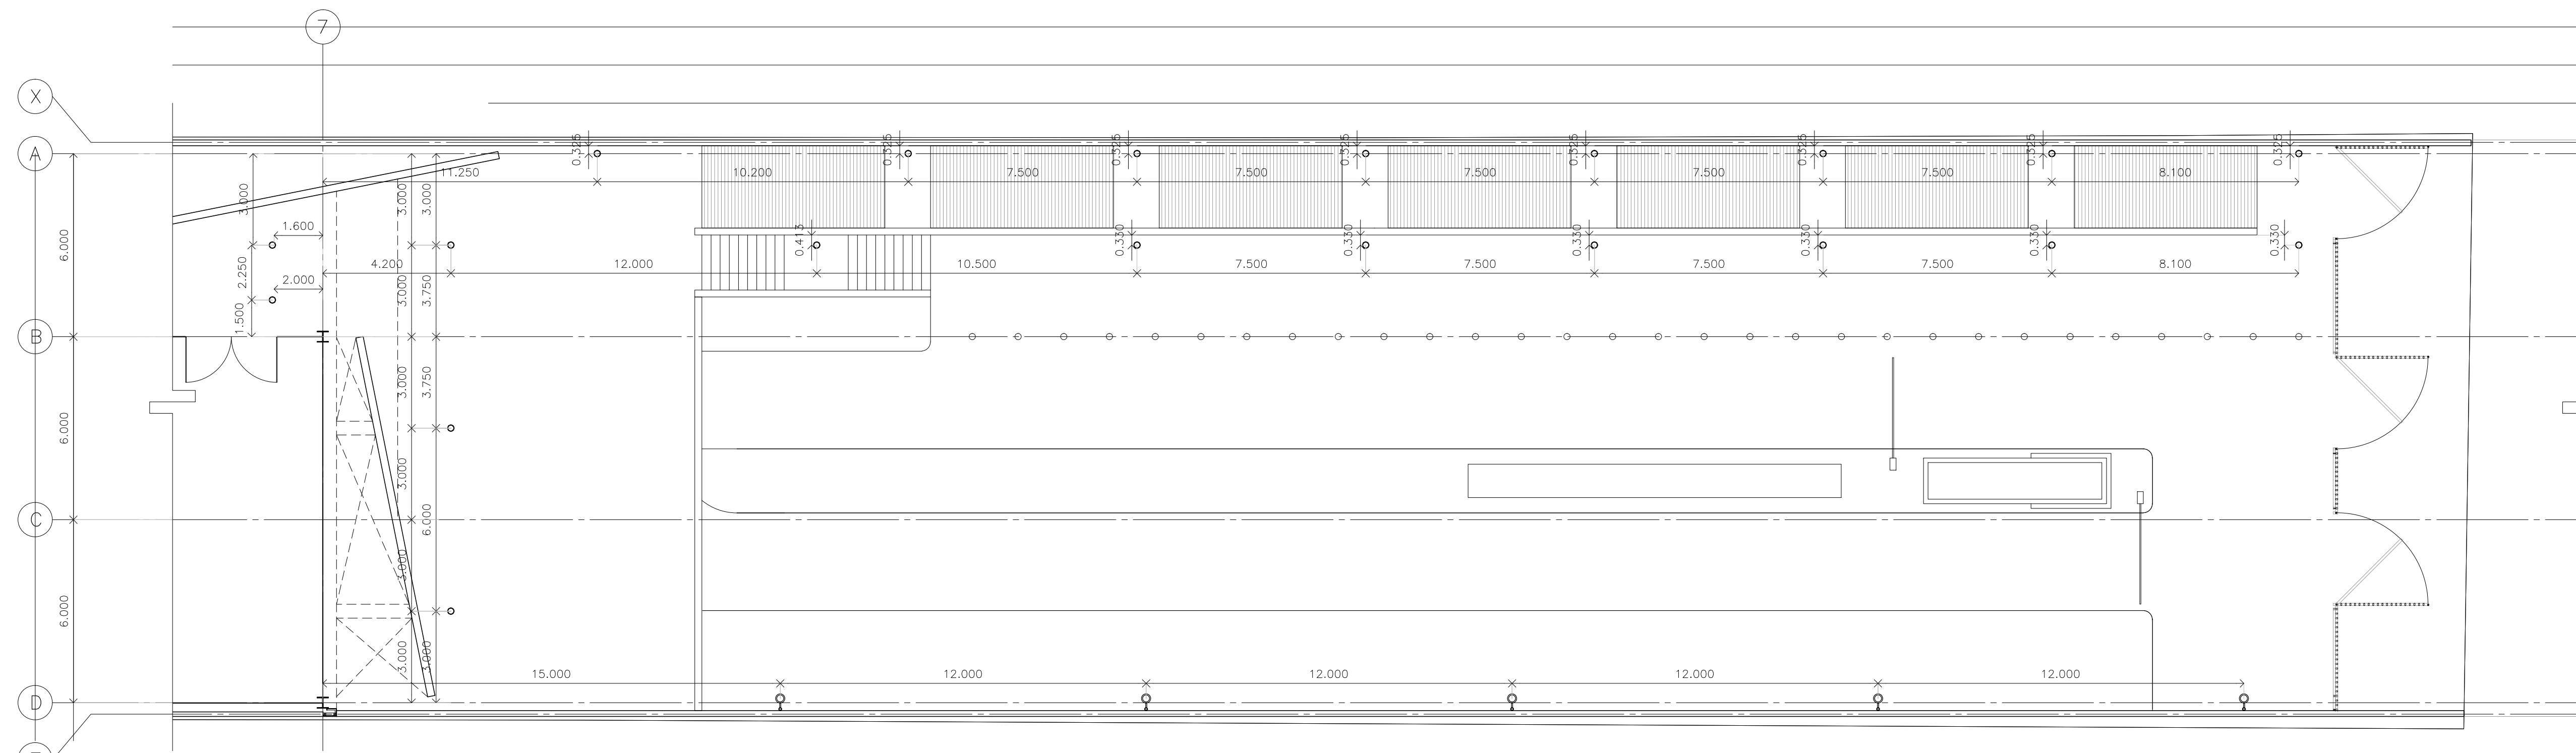

DETALLE LUMINARIAS EXTERIORES NIVELES -3.000 Y ±0.000

BOLETÍN ARQUITECTÓNICO

DATOS DEL PROPIETARIO

NOMBRE: _____ No.: _____
 CALLE: _____
 COLONIA: _____
 DELEGACIÓN: _____
 TELÉFONO: _____
 FIRMA: _____

DATOS DEL D.R.O

NOMBRE: _____
 CÉDULA PROFESIONAL: _____
 DIRECCIÓN: _____
 DELEGACIÓN: _____
 TELÉFONO: _____
 FIRMA: _____

CORRESPBLE. INGENIERIAS

NOMBRE: _____
 CÉDULA PROFESIONAL: _____
 DIRECCIÓN: _____
 DELEGACIÓN: _____
 TELÉFONO: _____
 FIRMA: _____

DATOS GENERALES

DATOS DEL PREDIO

CLAVE CATASTRAL: _____
 ÁREA: _____ M2.
 LOTE: _____
 MEDIDA DEL FRENTE: _____ FONDO: _____ m
 DIRECCIÓN: _____
 ENTRE LA CALLE: _____ No OFICIAL: _____
 Y LA CALLE: _____
 COLONIA: _____
 DELEGACIÓN: _____
 DICTAMEN DE USO DE SUELO
 No. DE FOLIO: _____ FECHA: _____

USO

- HABITACIONAL
- UNIFAMILIAR
- PLURIFAMILIAR (CONDOMINIO)
- COMERCIAL
- SERVICIOS
- INDUSTRIAL

NORMATIVIDAD

CONCEPTO	NORMA	PROYECTO	DFP.
ALTURA MÁXIMA PERMITIDA			
COEFICIENTE DE OCUPACIÓN DEL SUELO			
COEFICIENTE DE UTILIZACIÓN DEL SUELO			
COEFICIENTE DE ABSORCIÓN DEL SUELO			
PORCENTAJE DEL ÁREA LIBRE			
RESTRICCIÓN AL FRENTE			
CAJONES DE ESTACIONAMIENTO			
RESTRICCIONES DIC. USO DE SUELO			

**RIVERO BORRELL - GUTIERREZ
ARQUITECTOS**

FECHA:
2018_07_11

NOTA:
Se anexa Boletín como información complementaria a Proyecto Ejecutivo

Se ubica el nuevo posicionamiento de las luminarias exteriores para concidir de acuerdo al despiece de piso (piezas de mármol de 60x30cm).

Este plano sustituye al Boletín Arquitectónico BA-06

ESCALA:
1 : 125

COTAS:
METROS

CLAVE:
BA-06a

BOLETÍN ARQ

06a