

**CENTRO DE ATENCIÓN CESI INFONAVIT
CAMPECHE**
Lote 14-A, Av. Miguel Aleman, San Francisco de Campeche,
Campeche

**PROYECTO EJECUTIVO
AIRE ACONDICIONADO**

- NOTAS:**
- 1.- SISTEMA DE CONTROL SERA A BASE DE PROTOCOLO ABIERTO TIPO BACNET O EQUIVALENTE
 - 2.- EL PROYECTO DE CONTROL SERA PROPUESTO POR EL ESPECIALISTA DE DICHA AREA
 - 3.- EL PROYECTO DE CANALIZACION SERA POR EL DE CONTROL
 - 4.- TERMOSTATOS Y DEMAS ACCESORIOS SERAN PROPUESTOS POR HVAC

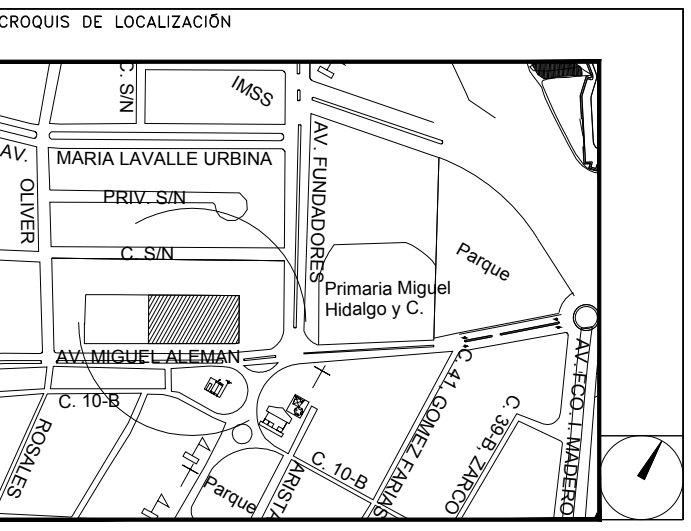


DIAGRAMA DE ARQUITECTURA DE CONTROL

NUMERO DEL PLANO: CA-E-PL-AA-013-00		
FECHA: 00-00-00	ACTUACION: MTS	ESCALA: S/E
UBICACION DEL ARCHIVO:		



USO ESPECIFICO DEL PREDIO:
TIPO DE TRAMITE:

DATOS DEL PROPIETARIO

NOMBRE: _____ No.: _____
 CALLE: _____
 COLONIA: _____
 DELEGACION: _____
 TELEFONO: _____
 FIRMA: _____

DATOS DEL D.R.O

NOMBRE: xx
 CEDULA PROFESIONAL: xx
 DIRECCION: xx
 DELEGACION: xx
 TELEFONO: xx
 FIRMA: _____

CALCULISTA MECANICO

NOMBRE: GERARDO MIGUEL JURADO DOMINGUEZ
 CEDULA PROFESIONAL: 6148259
 DIRECCION: Rio Amazonas 30, Piso 1, Col. Cuauhtémoc.
 DELEGACION: Cuauhtémoc, Ciudad de México
 TELEFONO MOVIL: (044) 55-39-28-20-91
 FIRMA: _____

DATOS DEL D.R.O

NOMBRE: ...
 CEDULA PROFESIONAL: ...
 DIRECCION: ... COL.
 DELEGACION: ...
 TELEFONO: ...
 FIRMA: _____

DATOS GENERALES

DATOS DEL PREDIO		USO
CLAVE CATASTRAL:	AREA: M2.	HABITACIONAL <input type="checkbox"/>
CONDOMINIO:	LOTE:	UNIFAMILIAR <input type="checkbox"/>
MEDIDA DEL FRENTE: m	FONDO: m	PLURIFAMILIAR (CONDOMINIO) <input type="checkbox"/>
DIRECCION:	No OFICIAL:	COMERCIAL <input type="checkbox"/>
CALLE:		SERVICIOS <input type="checkbox"/>
ENTRE LA CALLE Y LA CALLE:		INDUSTRIAL <input type="checkbox"/>
COLONIA:		
DICTAMEN DE USO DE SUELO	FECHA:	
No. DE FOLIO:		

NORMATIVIDAD

CONCEPTO	NORMA	PROYECTO	DEF.
ALTURA MAXIMA PERMITIDA			
COEFICIENTE DE OCUPACION DEL SUELO			
COEFICIENTE DE UTILIZACION DEL SUELO			
COEFICIENTE DE ABSORCIÓN DEL SUELO			
PORCENTAJE DEL AREA LIBRE			
RESTRICCION AL FRENTE			
CAJONES DE ESTACIONAMIENTO			
RESTRICCIONES DIC. USO DE SUELO			

**RIVERO BORRELL - GUTIERREZ ingenieros
ARQUITECTOS**

DATOS DE LA CONSTRUCCION

CONCEPTO	LICENCIA ANTERIOR		
	A. CONSTRUIDA	OPERA NUEVA	REGULACION
SOTANO			
PLANTA BAJA			
1er NIVEL			
MEZZANINE			
2do. NIVEL			
3er NIVEL			
VOLADOS			
ESTACIONAMIENTO			
OTROS			
TOTAL DE M ²			
BARDEO M ²			
ALINEAMIENTO ML			
DEMOLICION			

ESCALA: S/E


COTAS: METROS

CLAVE: AA-13

SELO

Este plano sustituye a los anteriores
REVISIÓN - 00 16 marzo 2018

- SIMBOLOGIA**
- TUBERIA DE RETORNO DE PVC PREAISLADO
 - TUBERIA DE INYECCION DE PVC PREAISLADO
 - CODO 90°
 - TEE
 - BRIDA CIEGA
 - REDUCCION CONCENTRICA
 - VALVULA COMPUERTA
 - BRIDA
 - MANGUERA FLEXIBLE
 - MANOMETRO DE PRESION
 - TERMOMETRO
 - SWICHT DE DESCONEXION
 - VALVULA MARIPOSA
 - CODO BAJA
 - GALONAJE EN GPM
 - DIAMETRO DE TUBERIA EN PULGADAS
 - VALVULA ELIMINADORA DE AIRE
 - CODO 90°
 - CODO 90° HACIA ABAJO
 - CODO 90° HACIA SUBE
 - TEE 90°
 - TEE 90° HACIA ABAJO
 - BRIDA
 - BRIDA CIEGA
 - MANGUERA FLEXIBLE
 - AJUSTE DE DIRECCION DE TUBERIA
 - CODO 45°
 - REDUCCION CONCENTRICA
 - VALVULA COMPUERTA
 - VALVULA DE BALANCEO
 - VALVULA DE DOS VIAS DE CONTROL
 - UGAR-XX
 - BOMBA DE AGUA REFRIGERADA
 - TANQUE SEPARADOR DE AIRE
 - TANQUE DE EXPANSION
 - UNIDAD GENERADORA DE AGUA REFRIGERADA
 - BOMBA DE AGUA REFRIGERADA
 - UNIDAD MANEJADORA DE AIRE
 - SENSOR DE PRESION DIFERENCIAL
 - TERMOSTATO
 - VARIADOR DE FRECUENCIA
 - TABLERO DE CONTROL
 - VALVULA CHECK

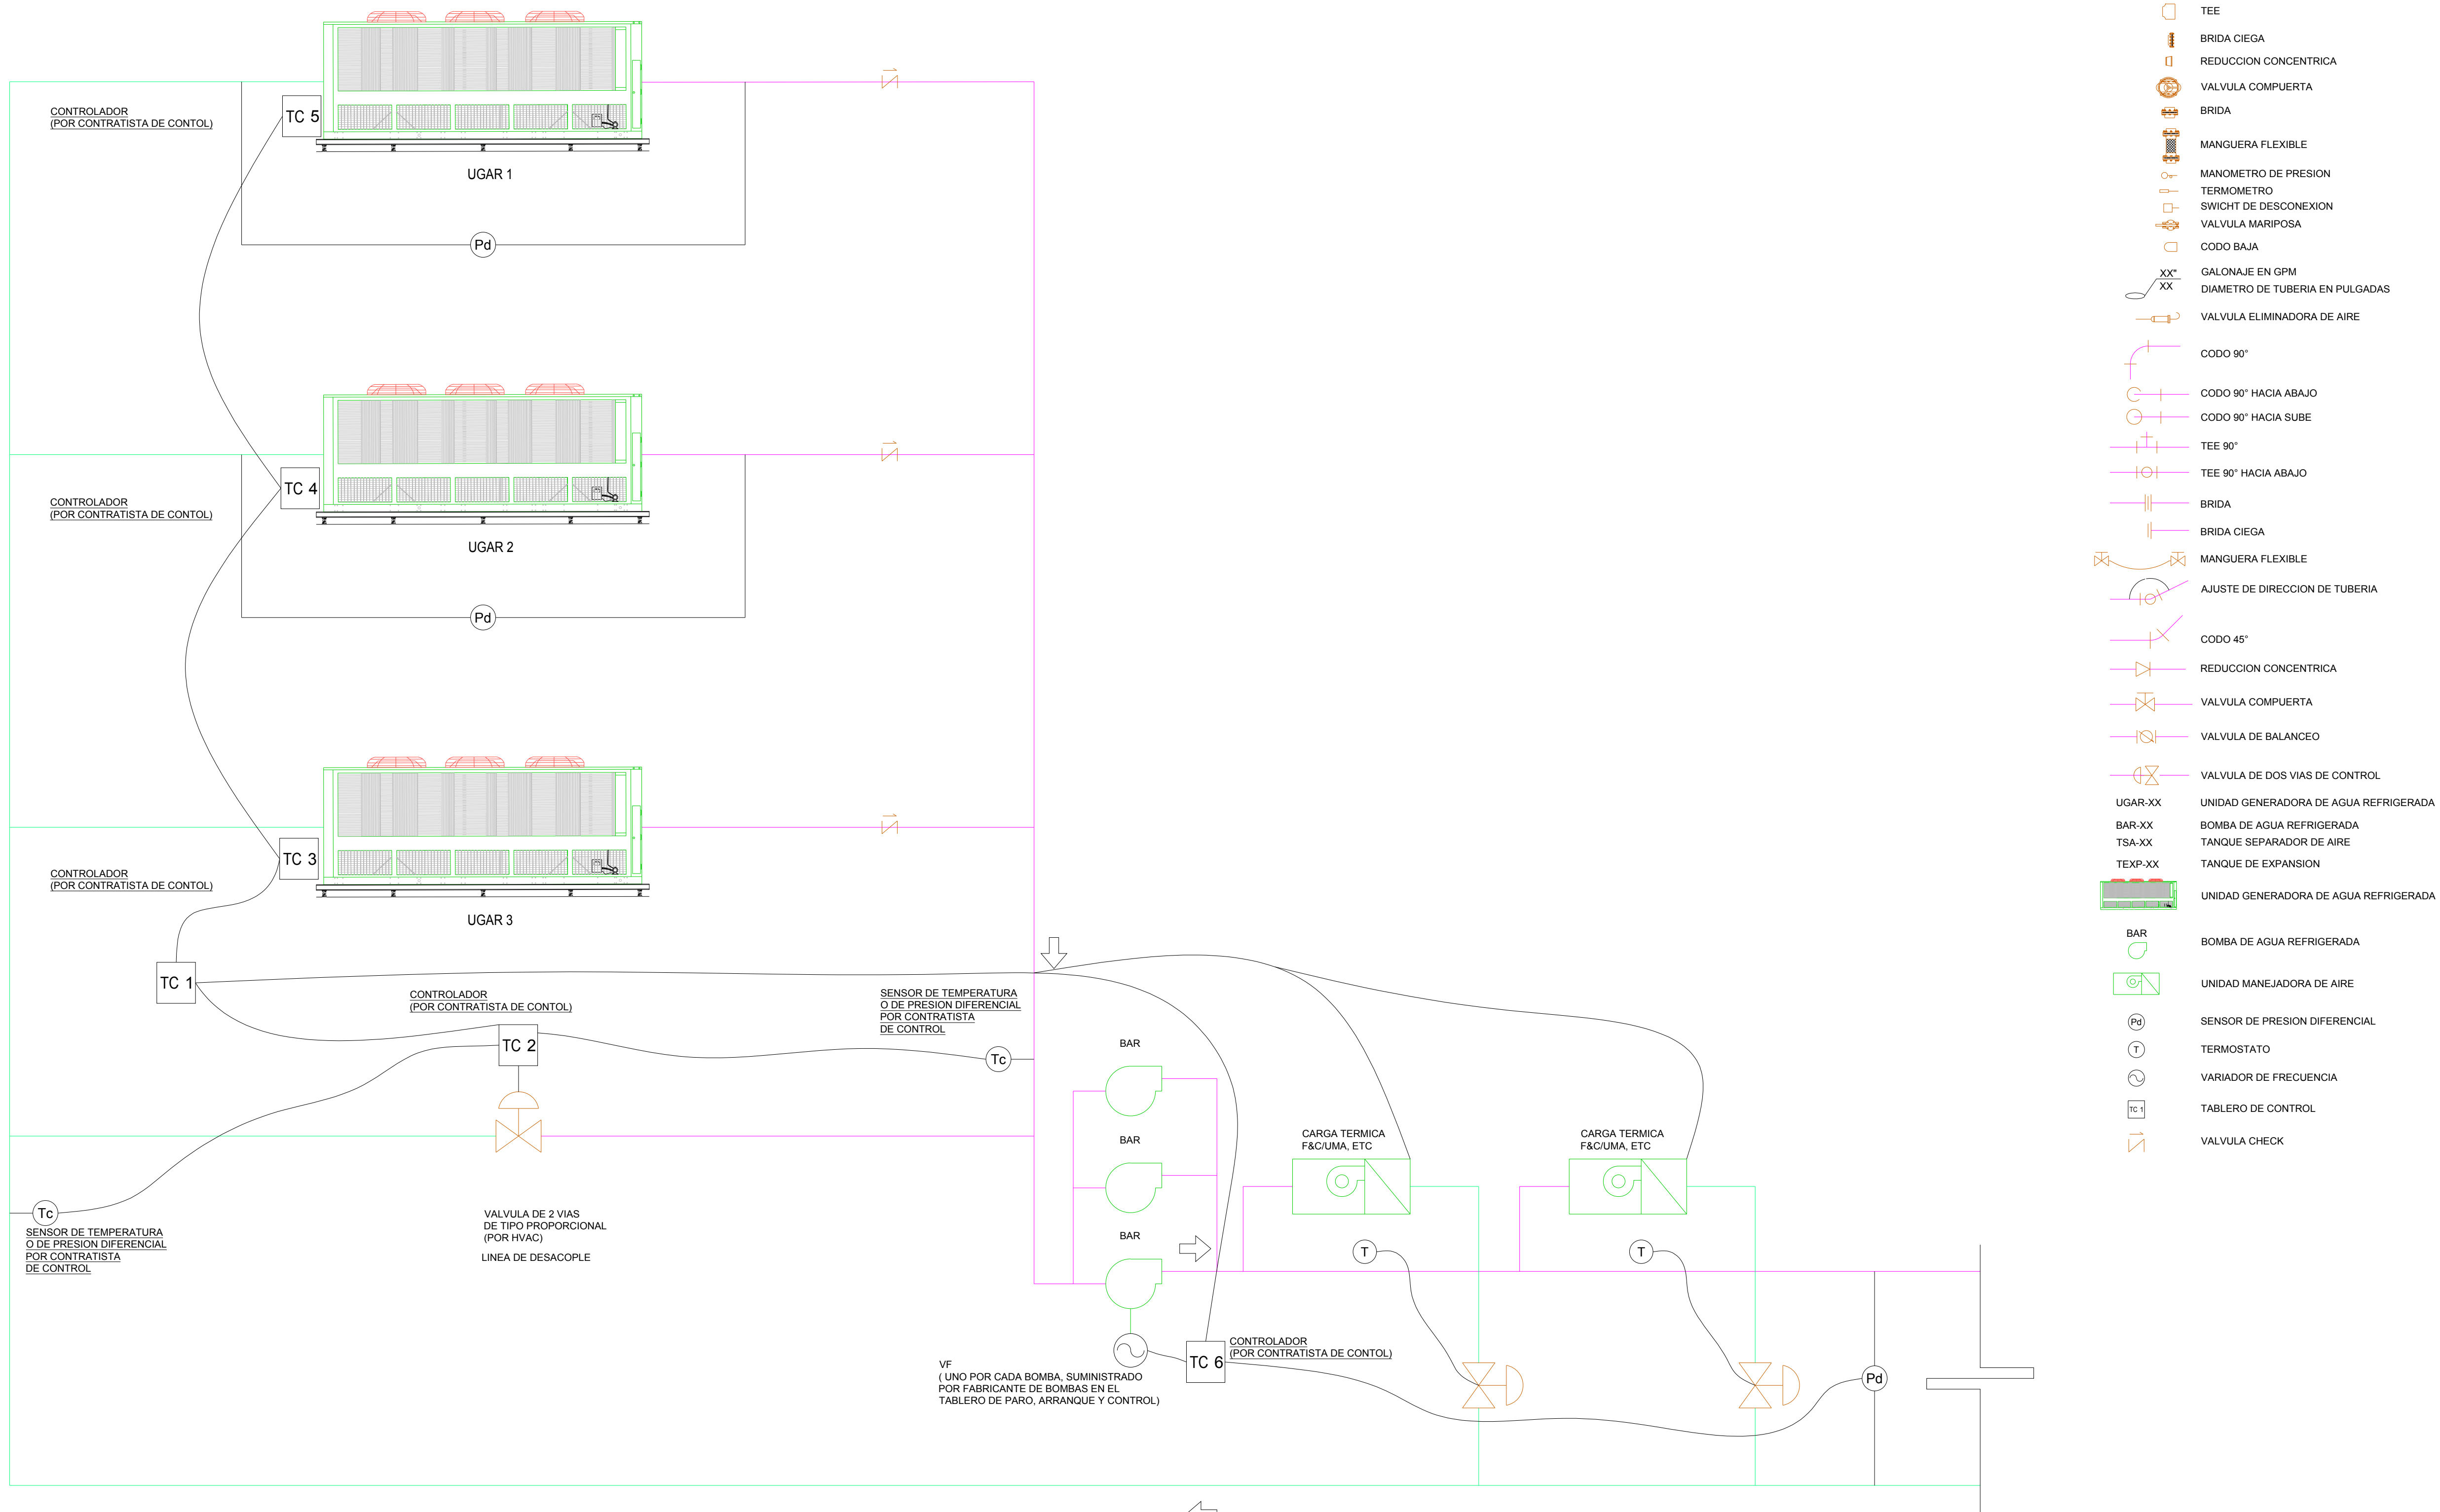

SENSOR DIFERENCIAL DE PRESION UBICADO EN LA PARTE MAS CRITICA DE LA TUBERIA DE AGUA REFRIGERADA EL CUAL ESTARA INSTALADO Y CANALIZADO POR CONTRATISTA DE CONTROL

**AIRE ACONDICIONADO
ARQUITECTURA DE CONTROL**

S/E 0.00

PLANO APTO PARA CONSTRUCCION