
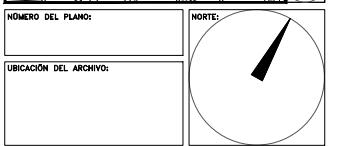


**CENTRO DE SERVICIO INFONAVIT  
CESI / DELEGACIÓN / CAMPECHE  
LOTE 14-A AVENIDA MIGUEL ALEMÁN  
SAN FRANCISCO DE CAMPECHE. CAMPECHE**

PROYECTO EJECUTIVO

PLANOS:  
**CARPINTERÍAS**

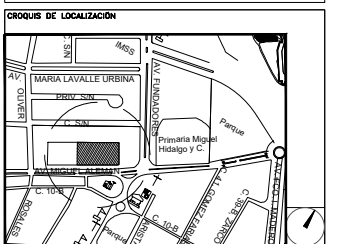

**USO ESPECÍFICO DEL PREDIO:**  
**TIPO DE TRÁMITE:**

DATOS DEL PROPIETARIO		DATOS GENERALES	
NOMBRE:	No.:	<b>DATOS DEL PREDIO</b>	
CALLE:		CLAVE CATASTRAL:	<b>USO</b>
DELEGACIÓN:		ÁREA:	
TELEFONO:		LOTE:	UNIFAMILIAR <input type="checkbox"/>
FIRMA:		MEDIDA DEL FRENTE:	FONDO: m
<b>DATOS DEL D.R.O</b>		DIRECCIÓN:	No OFICIAL: <input type="checkbox"/>
NOMBRE:		CALLE:	ENTRE LA CALLE: Y LA CALLE:
CÉDULA PROFESIONAL:		DIRECCIÓN:	COLOMIA:
DIRECCIÓN:		DELEGACIÓN:	DICTAMEN DE USO DE SUELO
TELEFONO:		FIRMA:	No. DE FOLIO: FECHA:
<b>CORRESPBLE. INGENIERIAS</b>		<b>NORMATIVIDAD</b>	
NOMBRE:		CONCEPTO	
DIRECCIÓN:		ALTIMETRIA	NORMA
DELEGACIÓN:		ALTURA MÁXIMA PERMITIDA	PROYECTO
TELEFONO:		COEFICIENTE DE OCUPACIÓN DEL SUELO	DISP.
FIRMA:		COEFICIENTE DE UTILIZACIÓN DEL SUELO	
		COEFICIENTE DE ABSORCIÓN DEL SUELO	
		PORCENTAJE DE ÁREA LIBRE	
		RESTRICCIÓN AL FRENTE	
		CAJONES DE ESTACIONAMIENTO	
		RESTRICCIONES DIC. USO DE SUELO	

**RIVERO BORRELL - GUTIERREZ  
ARQUITECTOS**


**SELLO**

ESCALA:  
1 : 125

COTAS:  
METROS

CLAVE:  
CP-02

Este plano sustituye a los anteriores  
REVISIÓN - 00 / 16 marzo 2018

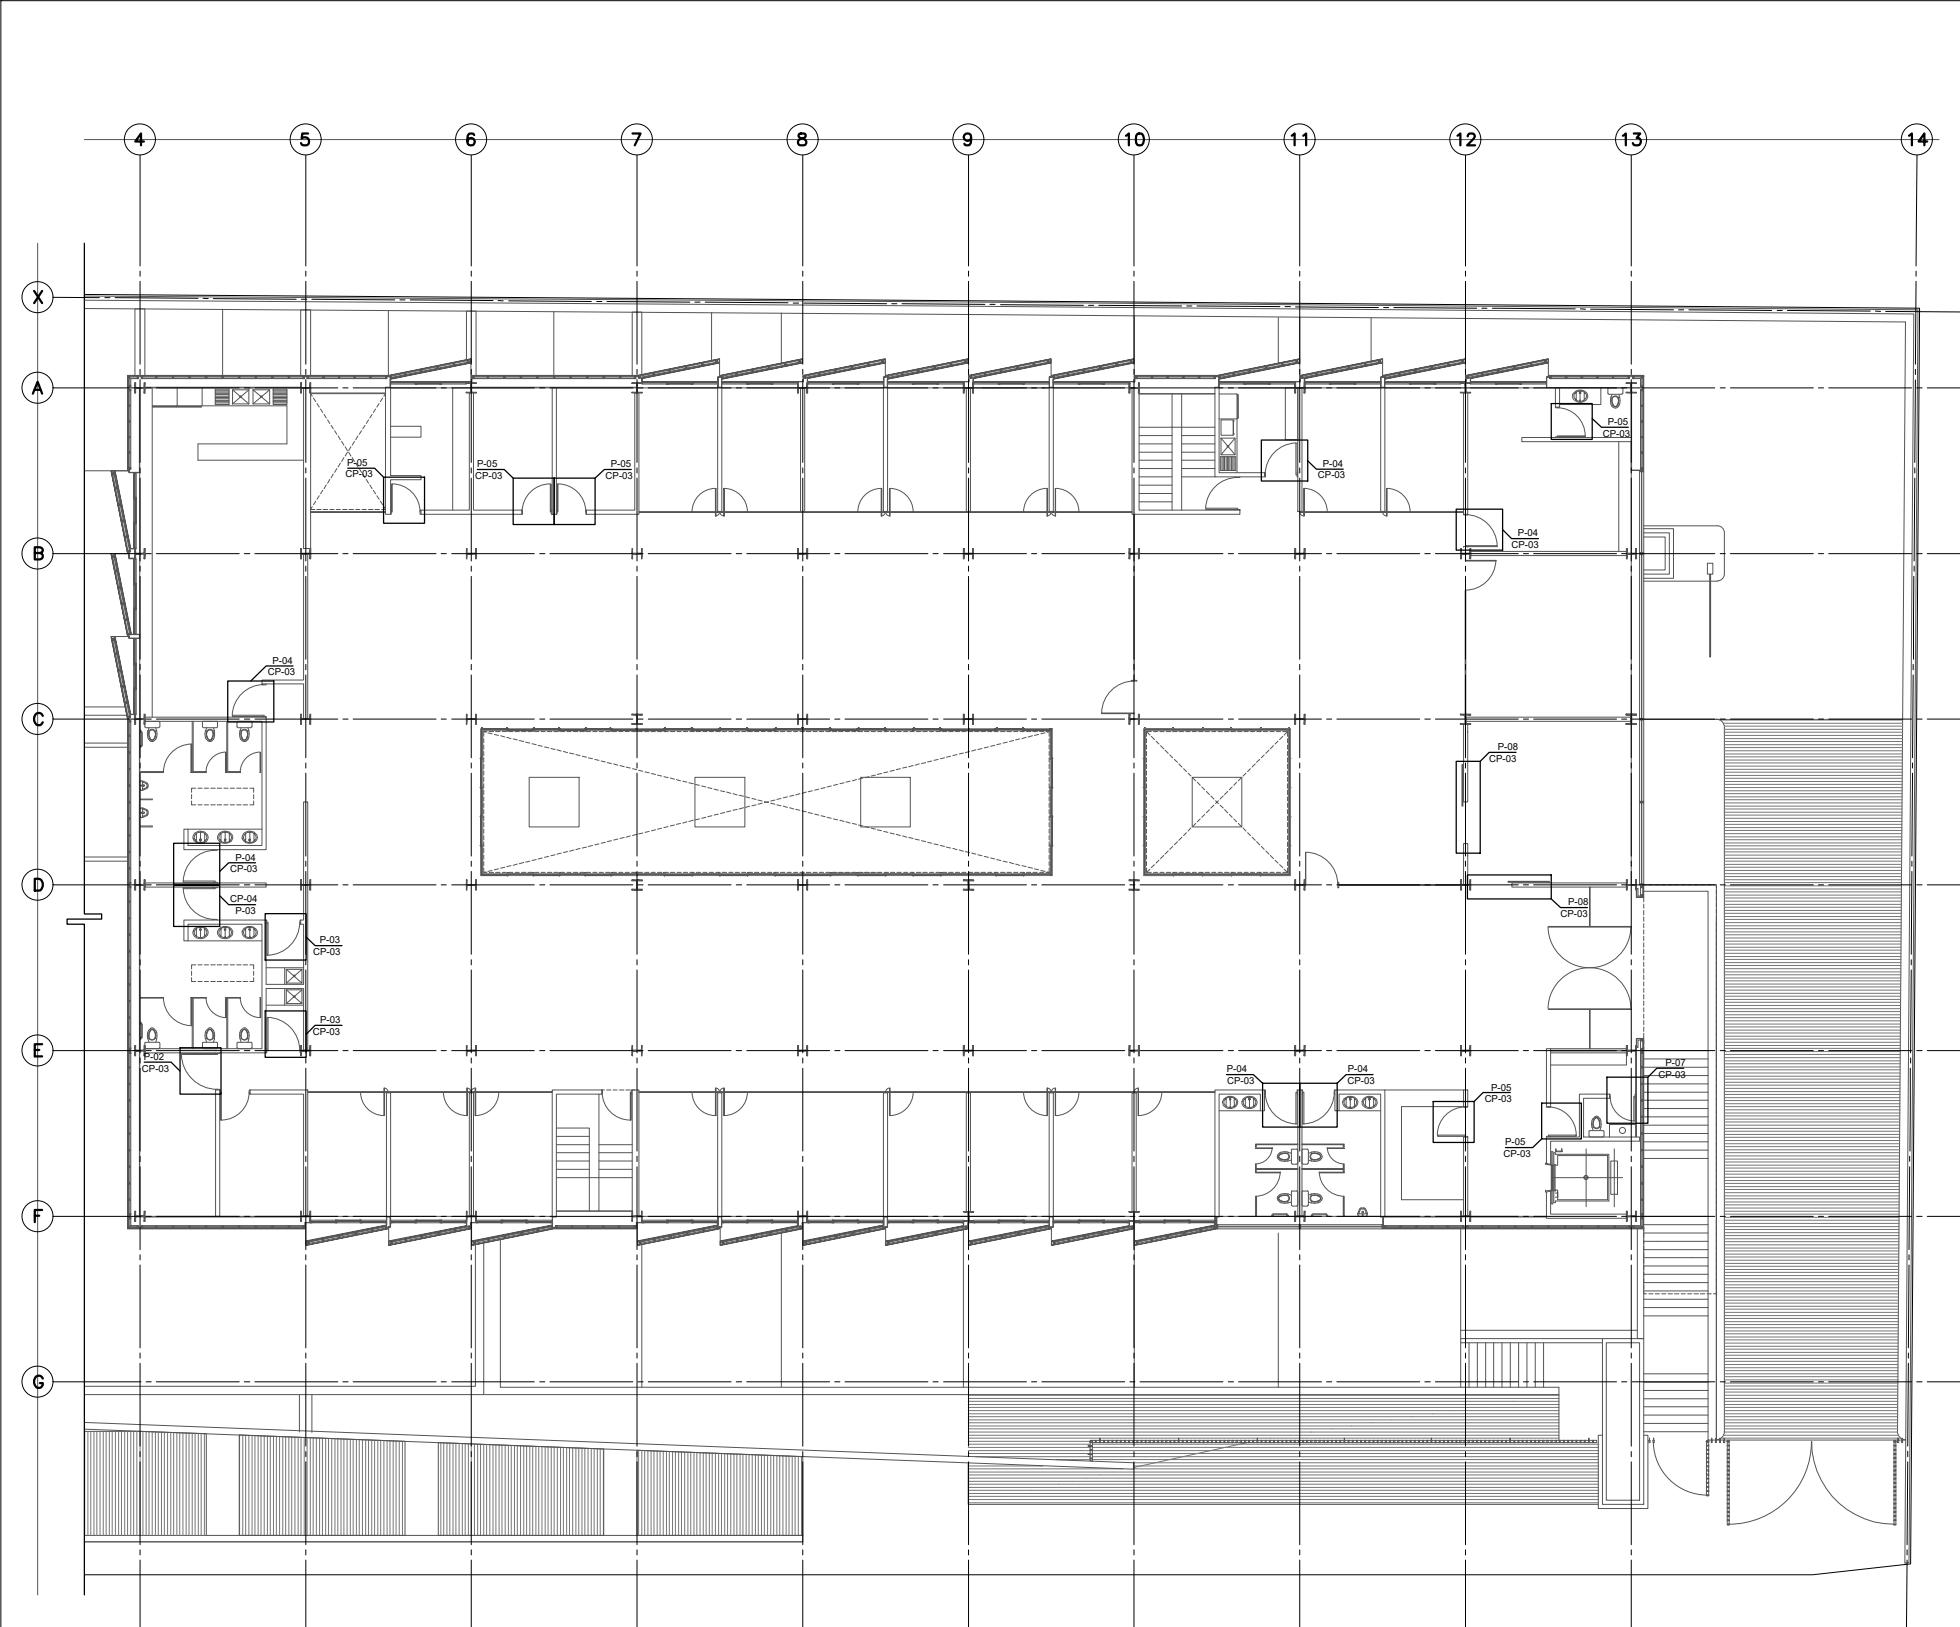

CATALOGO DE PUERTAS TIPO													
CLAVE	DIMENSION			MATERIAL	HERRAJES / CERRAJERIA		ABATIMIENTO		SUBTOTAL	TOTAL			
	ALTO	ANCHO	ESPESOR		TIPO	USUARIO	DESECHO						
P-01	2.25	1.45	0.05	Para en madera de Caobilla en acabado de barniz color blanco mate, con dos manijas de polipropileno. Manillar a base de aluminio de 1x1 1/2"	PARA INTERCOMUNICACION Empuñadura para puerta de madera CURCULON Mod. 3020 Cerradura especial para uso de acero inoxidable EBRICATOR Mod. 102 Serie Inox. Manillar de Acero inoxidable con manija EBRICATOR Mod. 8022 Serie Inox.	0	0	0	0				
P-02	2.25	1.35	0.05	Para en madera de Caobilla en acabado de barniz color blanco mate, con dos manijas de polipropileno. Manillar a base de aluminio de 1x1 1/2"	PARA INTERCOMUNICACION Empuñadura para puerta de madera CURCULON Mod. 3020 Cerradura especial para uso de acero inoxidable EBRICATOR Mod. 102 Serie Inox. Manillar de Acero inoxidable con manija EBRICATOR Mod. 8022 Serie Inox.	1	1	2	2				
P-03	2.25	1.25	0.05	Para en madera de Caobilla en acabado de barniz color blanco mate, con dos manijas de polipropileno. Manillar a base de aluminio de 1x1 1/2"	PARA INTERCOMUNICACION Empuñadura para puerta de madera CURCULON Mod. 3020 Cerradura especial para uso de acero inoxidable EBRICATOR Mod. 102 Serie Inox. Manillar de Acero inoxidable con manija EBRICATOR Mod. 8022 Serie Inox.	2	3	5	5				
P-04	2.25	1.35	0.05	Para en madera de Caobilla en acabado de barniz color blanco mate, con dos manijas de polipropileno. Manillar a base de aluminio de 1x1 1/2"	PARA INTERCOMUNICACION Empuñadura para puerta de madera CURCULON Mod. 3020 Cerradura especial para uso de acero inoxidable EBRICATOR Mod. 102 Serie Inox. Manillar de Acero inoxidable con manija EBRICATOR Mod. 8022 Serie Inox.	4	4	8	8				
P-05	2.25	1.15	0.05	Para en madera de Caobilla en acabado de barniz color blanco mate, con dos manijas de polipropileno. Manillar a base de aluminio de 1x1 1/2"	PARA INTERCOMUNICACION Empuñadura para puerta de madera CURCULON Mod. 3020 Cerradura especial para uso de acero inoxidable EBRICATOR Mod. 102 Serie Inox. Manillar de Acero inoxidable con manija EBRICATOR Mod. 8022 Serie Inox.	4	7	11	11				
P-06	2.25	1.05	0.05	Para en madera de Caobilla en acabado de barniz color blanco mate, con dos manijas de polipropileno. Manillar a base de aluminio de 1x1 1/2"	PARA INTERCOMUNICACION Empuñadura para puerta de madera CURCULON Mod. 3020 Cerradura especial para uso de acero inoxidable EBRICATOR Mod. 102 Serie Inox. Manillar de Acero inoxidable con manija EBRICATOR Mod. 8022 Serie Inox.	0	0	0	0				
P-07	2.25	0.95	0.05	Para en madera de Caobilla en acabado de barniz color blanco mate, con dos manijas de polipropileno. Manillar a base de aluminio de 1x1 1/2"	PARA INTERCOMUNICACION Empuñadura para puerta de madera CURCULON Mod. 3020 Cerradura especial para uso de acero inoxidable EBRICATOR Mod. 102 Serie Inox. Manillar de Acero inoxidable con manija EBRICATOR Mod. 8022 Serie Inox.	1	0	1	1				
P-08	2.40	1.05	0.05	Para en madera de Caobilla en acabado de barniz color blanco mate, con dos manijas de polipropileno. Manillar a base de aluminio de 1x1 1/2"	PARA INTERCOMUNICACION Empuñadura para puerta de madera CURCULON Mod. 3020 Cerradura especial para uso de acero inoxidable EBRICATOR Mod. 102 Serie Inox. Manillar de Acero inoxidable con manija EBRICATOR Mod. 8022 Serie Inox.	1	1	2	2				
								COMENTARIO	USUARIO	DESECHO	SUBTOTAL	TOTAL	
													31

PLANTA ARQUITECTÓNICA CARPINTERÍAS N. +3.900