

**CENTRO DE SERVICIO INFONAVIT**

**CESI / DELEGACIÓN / CAMPECHE**


**LOTE 14-A AVENIDA MIGUEL ALEMÁN  
SAN FRANCISCO DE CAMPECHE. CAMPECHE**

NOTAS GENERALES

SIMBOLOGÍA ILUMINACIÓN	
L1	LUM. EN ALUMINO 80 W ARBOTANTE. COD. OU6025FBCB. 6300lm 3000K IP65 MCA. CONSTRULITA.
L2	LUM. EMPOTRADO EN PISO, EN ACERO INOXIDABLE. MCA. MAGG, MOD. EP 60 CLAVE L7301-913, 2W, 100-240V, 72lm
L3	LUM. EMPOTRADO EN PISO, EN ALUMINIO INYECTADO. MCA. CONSTRULITA, COD.OU7065FBCA, 12W,127-277V, 910lm
L4	LUM. EMPOTRADO EN PISO TIPO PROYECTOR. MCA. MAGG, CLAVE L7455-640, 30W,100-240V, 2210lm

**PROYECTO EJECUTIVO**

**BOLETINES**

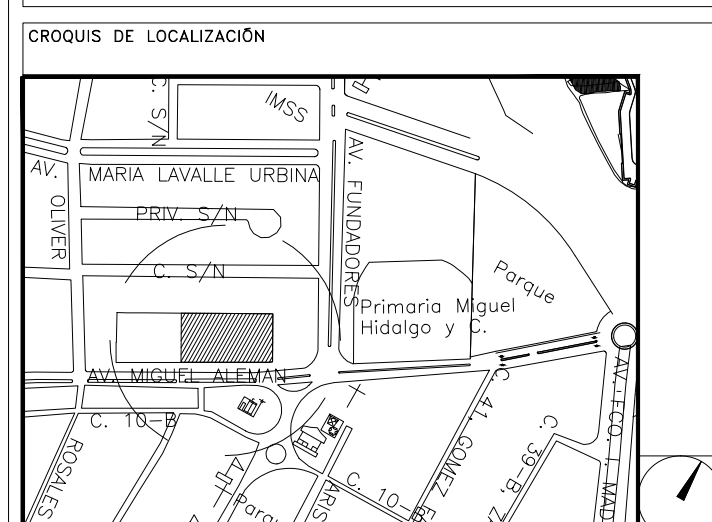

NÚMERO DEL PLANO: \_\_\_\_\_  
 UBICACIÓN DEL ARCHIVO: \_\_\_\_\_



**BOLETÍN ARQUITECTÓNICO**

DATOS DEL PROPIETARIO		DATOS GENERALES	
NOMBRE:	No.:	<b>DATOS DEL PREDIO</b>	
CALLE:		CLAVE CATASTRAL:	M2.
DELEGACIÓN:		ÁREA:	
TELÉFONO:		LOTE:	
FIRMA:		MEJORA DEL FONTE:	FONDO: m
<b>DATOS DEL D.R.O</b>		DIRECCIÓN:	No OFICIAL:
NOMBRE:		CALLE:	
CÉDULA PROFESIONAL:		ENTRE LA CALLE:	
DIRECCIÓN:		Y LA CALLE:	
DELEGACIÓN:		COLONIA:	
TELÉFONO:		DELEGACIÓN:	
FIRMA:		DICTAMEN DE USO DE SUELO	
<b>CORRESPBLE. INGENIERIAS</b>		No. DE FOLIO:	FECHA:
NOMBRE:		<b>NORMATIVIDAD</b>	
CÉDULA PROFESIONAL:		CONCEPTO	NORMA
DIRECCIÓN:		ALTIMA MÁXIMA PERMITIDA	PROYECTO
DELEGACIÓN:		COEFICIENTE DE OCUPACIÓN DEL SUELO	DEF.
TELÉFONO:		COEFICIENTE DE UTILIZACIÓN DEL SUELO	
FIRMA:		COEFICIENTE DE ABSORCIÓN DEL SUELO	
		PORCENTAJE DEL ÁREA LIBRE	
		RESTRICCIÓN AL FONTE	
		CAJONES DE ESTACIONAMIENTO	
		RESTRICCIÓNES DIC. USO DE SUELO	

**RIVERO BORRELL - GUTIERREZ  
ARQUITECTOS**


FECHA: 2018\_07\_11

NOTA:  
 Se anexa Boletín como información complementaria a Proyecto Ejecutivo  
 Se ubica el nuevo posicionamiento de las luminarias exteriores para coincidir de acuerdo al despiece de piso (piezas de mármol de 60x30cm).  
 Este plano sustituye al Boletín Arquitectónico BA-10

ESCALA: 1 : 125

COTAS: METROS

CLAVE: BA-10a

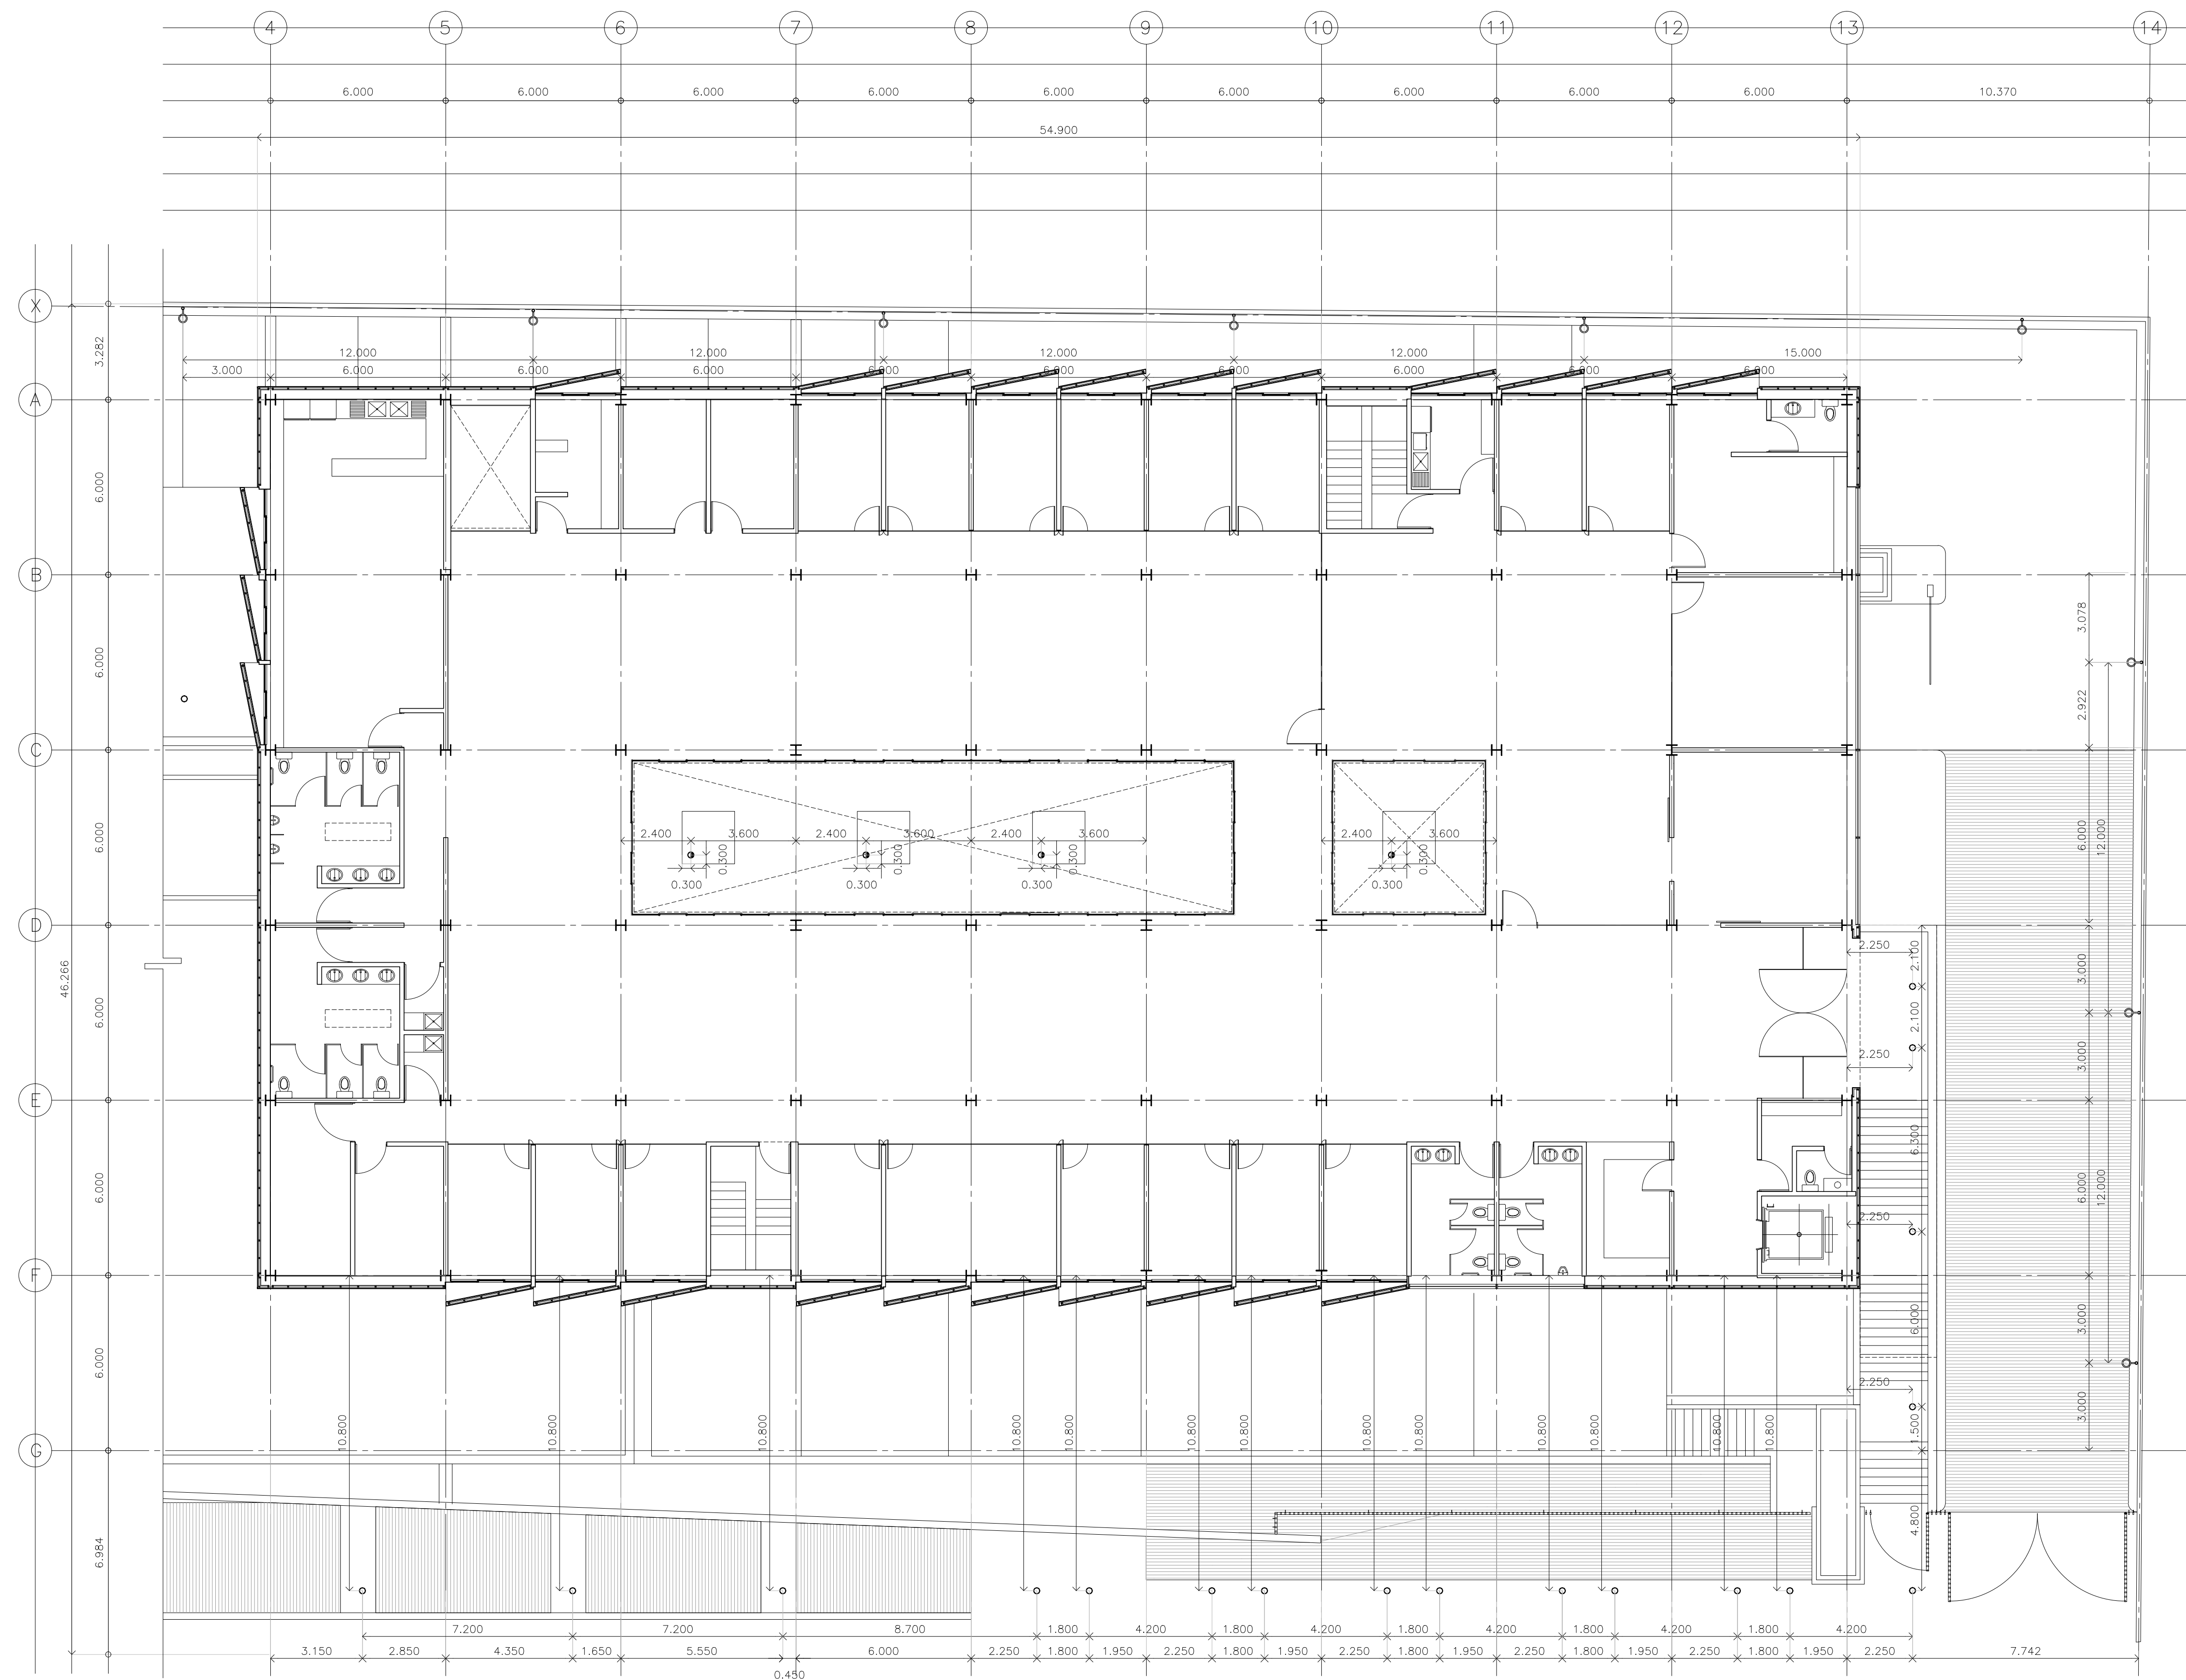

**DETALLE LUMINARIAS EXTERIORES NIVELES ± 0.000 Y +3.000**