

**CENTRO DE SERVICIO INFONAVIT**  
**CESI / DELEGACIÓN / COLIMA**  
**PROLONGACIÓN 20 DE NOVIEMBRE S/N ESQ. CON SIMÓN BOLIVAR**  
**MZN 78 LT 15, COL. SAN PABLO, COLIMA, COLIMA**

**PROYECTO EJECUTIVO**


**SIMBOLOGÍA**

- PISOS
- MUROS
- PLAFONES
- AZOTEAS

**NOTAS GENERALES**


H Colores de acabos tipo PFE, dimensiones según planos arquitectónicos, acabados tipo pintura epoxi para pisos, tipo mate.

**PLANO: ACABADOS**

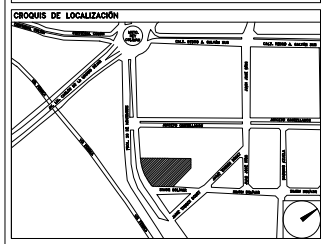

**NUMERO DEL PLANO:** \_\_\_\_\_ **NOTA:** \_\_\_\_\_

**UBICACIÓN DEL ARCHIVO:** \_\_\_\_\_

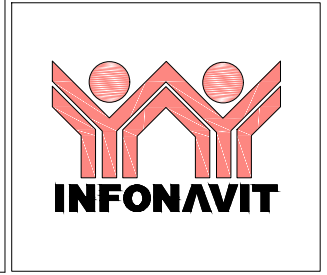

**USO ESPECÍFICO DEL PREDIO:** \_\_\_\_\_

**TIPO DE TRÁMITE:** \_\_\_\_\_

DATOS DEL PROPIETARIO		DATOS GENERALES	
NOMBRE:	No.:	<b>DATOS DEL PREDIO</b>	
CALLE:	COLONIA:	CLAVE CATASTRAL:	USO
DELEGACIÓN:	TELEFONO:	ÁREA:	M2
FIRMA:		LOTES:	FONDO: m
<b>DATOS DEL D.R.O</b>		DIRECCIÓN:	HABITACIONAL <input type="checkbox"/>
CÉDULA PROFESIONAL:		ENTRE LA CALLE:	UNIFAMILIAR <input type="checkbox"/>
DIRECCIÓN:		Y LA CALLE:	PLURIFAMILIAR (CONDOMINIO) <input type="checkbox"/>
DELEGACIÓN:		COLONA:	COMERCIAL <input type="checkbox"/>
TELEFONO:		DELEGACIÓN:	SERVICIOS <input type="checkbox"/>
FIRMA:		DICTAMEN DE USO DE SUELO	INDUSTRIAL <input type="checkbox"/>
<b>CORRESPBLE. INGENIERIAS</b>		No. DE FOLIO:	FECHA:
NOMBRE:		<b>NORMATIVIDAD</b>	
CÉDULA PROFESIONAL:		CONCEPTO	
DIRECCIÓN:		ALTIMETRIA PERMITIDA	
TELEFONO:		COEFICIENTE DE OCUPACION DEL SUELO	
FIRMA:		COEFICIENTE DE UTILIZACION DEL SUELO	
		PORCENTAJE DEL AREA LIBRE	
		RESTRICCIÓN AL FRENTE	
		CAJONES DE ESTACIONAMIENTO	
		RESTRICCIÓNES DIC. USO DE SUELO	

**RIVERO BORRELL - GUTIERREZ**  
**ARQUITECTOS**


**SELLO**

ESCALA:  
1 : 125

COTAS:  
METROS

CLAVE:  
AC-03

Este plano sustituye a los anteriores  
**REVISIÓN - 00 / 27 abril 2018**

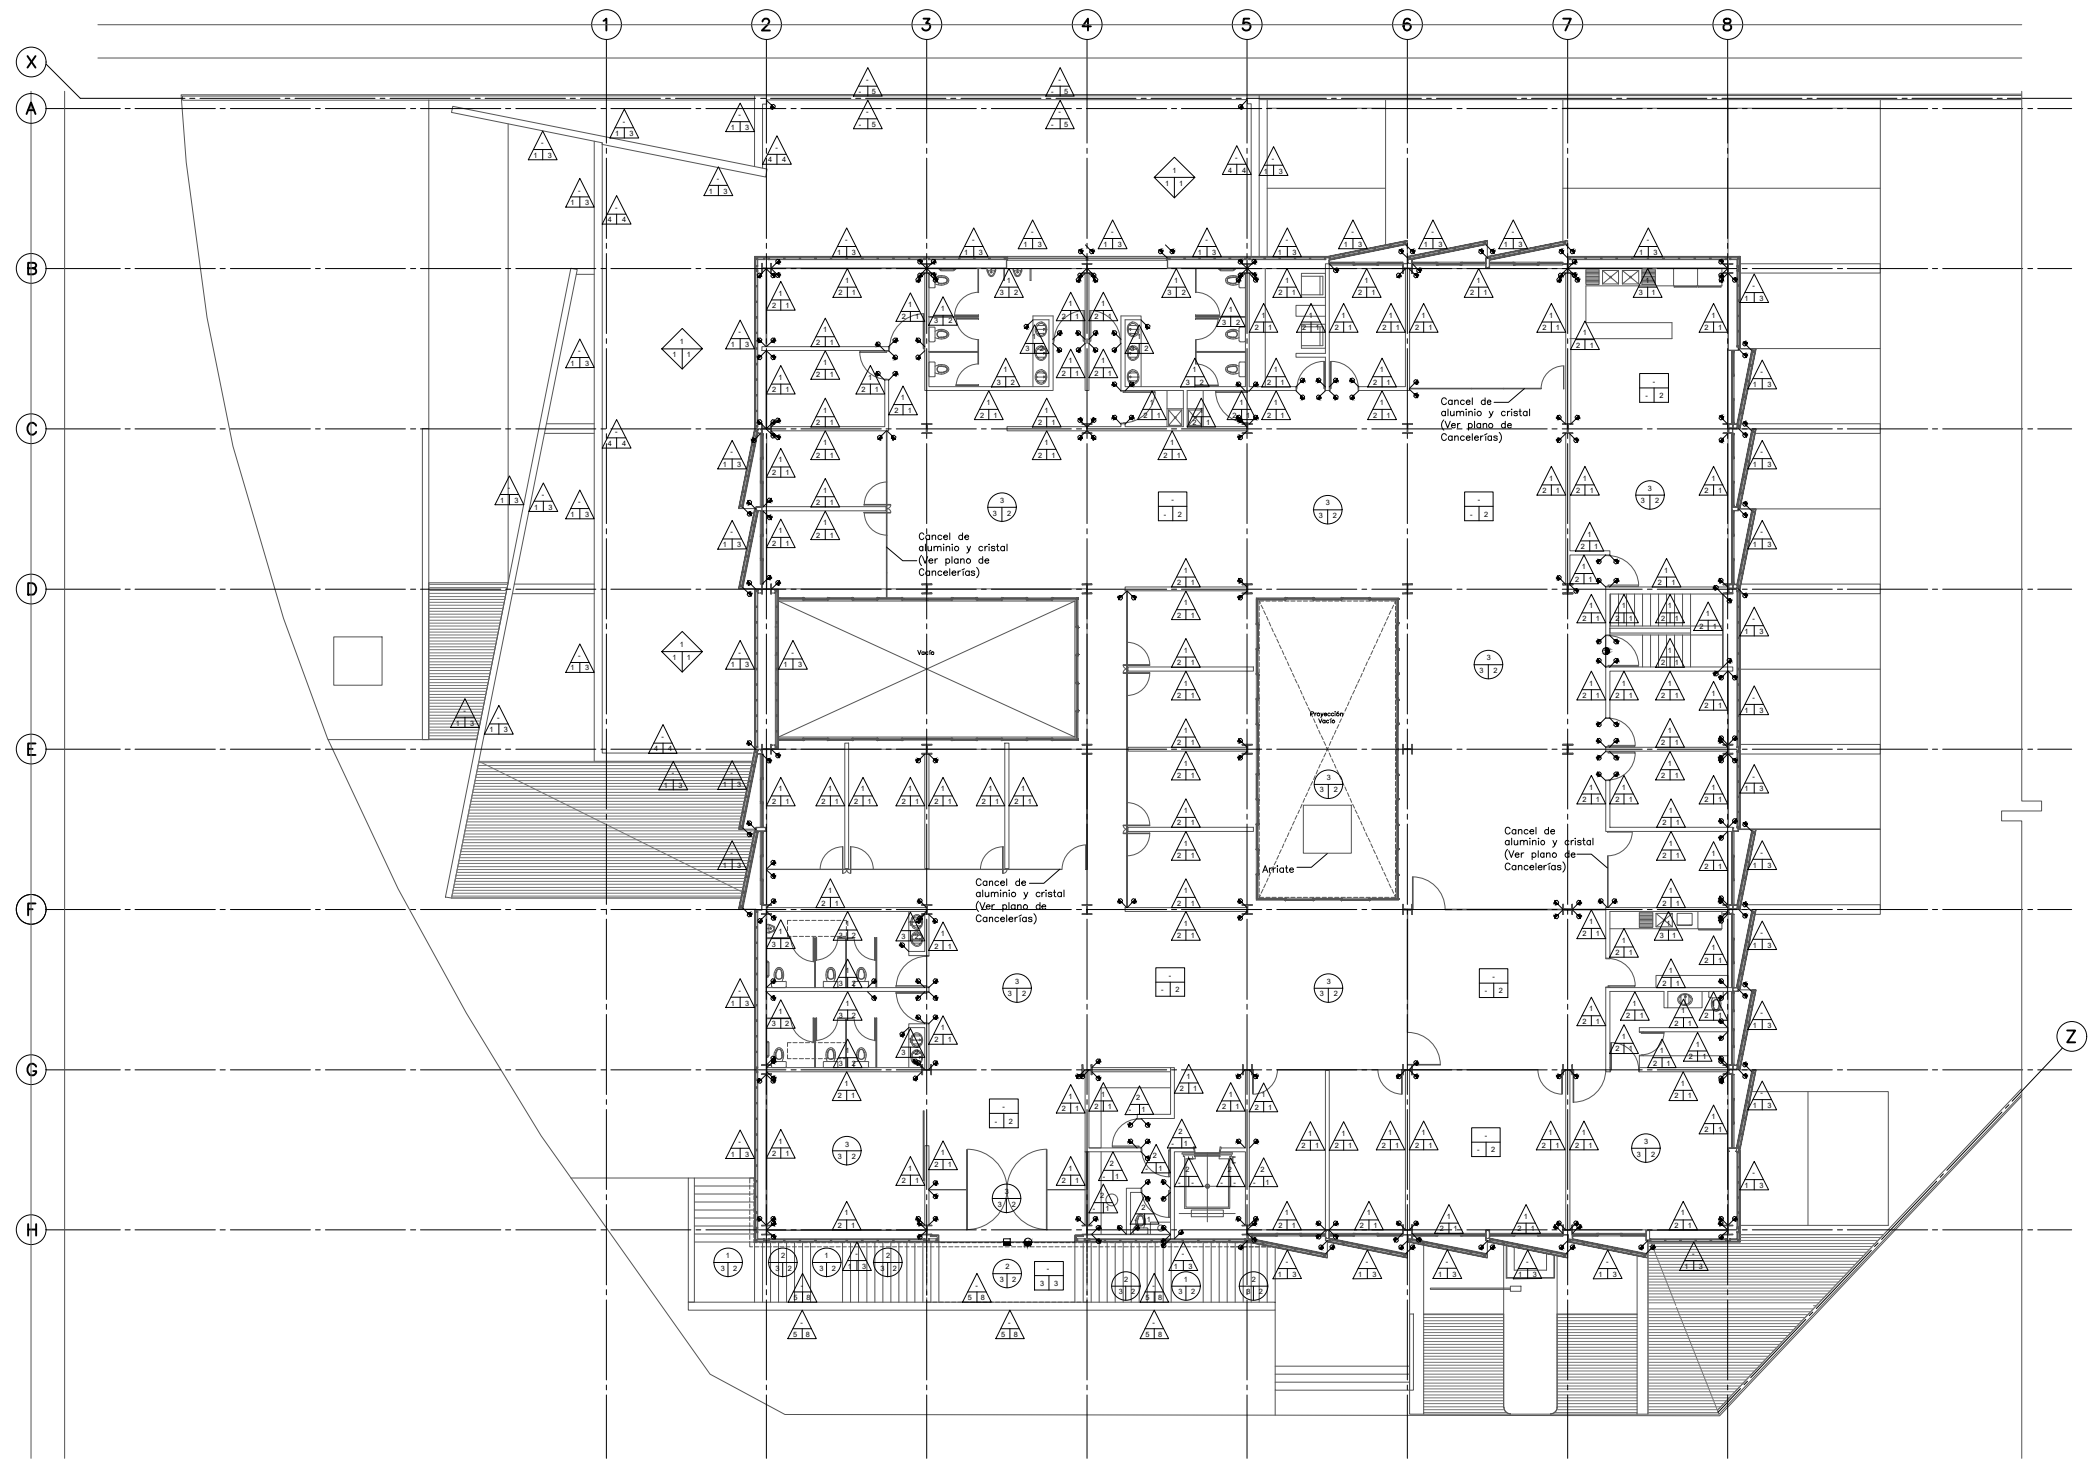

**PLANTA DE ACABADOS NIVEL +3.900**

CUADRO DE ACABADOS				
PISOS	DESCRIPCIÓN	MARCA	TIPO	COLOR/ACABADO

