


**CENTRO DE SERVICIO INFONAVIT
CESI / DELEGACIÓN / COLIMA**
**PROLONGACIÓN 20 DE NOVIEMBRE S/N ESQ. CON SIMÓN BOLÍVAR
MZN 78 LT 15, COL. SAN PABLO, COLIMA, COLIMA**

**PROYECTO EJECUTIVO
AIRE ACONDICIONADO**

PLANOS:
DIAGRAMA DE ARQUITECTURA DE CONTROL

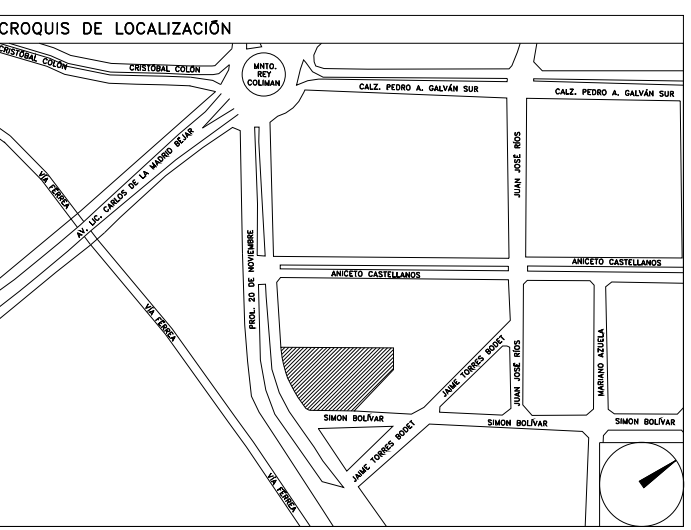

NÚMERO DEL PLANO: CO-E-PL-AA-012-00	ACOTACIÓN: MTS	ESCALA: S/E
FECHA: 00-00-00	UBICACIÓN DEL ARCHIVO:	



USO ESPECÍFICO DEL PREDIO:
TIPO DE TRÁMITE:


DATOS DEL PROPIETARIO	DATOS DEL PREDIO	USO																																				
NOMBRE: CALLE: COLONIA: DELEGACIÓN: TELÉFONO: FIRMA:	CLAVE CATASTRAL: ÁREA: M2: LOTE: MEDIDA DEL FRENTE: FONDO: m DIRECCIÓN: CALLE: No OFICIAL: ENTRE LA CALLE: Y LA CALLE: COLONIA: DELEGACIÓN: TELÉFONO: FIRMA: DICTAMEN DE USO DE SUELO No. DE FOLIO: FECHA:	HABITACIONAL <input type="checkbox"/> UNIFAMILIAR <input type="checkbox"/> PLURIFAMILIAR (CONDOMINIO) <input type="checkbox"/> COMERCIAL <input type="checkbox"/> SERVICIOS <input type="checkbox"/> INDUSTRIAL <input type="checkbox"/>																																				
DATOS DEL D.R.O	CALCULISTA MECÁNICO	NORMATIVIDAD																																				
NOMBRE: CÉDULA PROFESIONAL: DIRECCIÓN: DELEGACIÓN: TELÉFONO: FIRMA:	NOMBRE: GERARDO MIGUEL JURADO DOMÍNGUEZ CÉDULA PROFESIONAL: 6148259 DIRECCIÓN: Río Amazonas 30, Piso 1, Col. Cuauhtémoc. DELEGACIÓN: Cuauhtémoc, Ciudad de México TELÉFONO MÓVIL: (044) 55-39-29-20-91 FIRMA:	CONCEPTO																																				
		<table border="1"> <thead> <tr> <th>CONCEPTO</th> <th>NORMA</th> <th>PROYECTO</th> <th>DIF.</th> </tr> </thead> <tbody> <tr><td>ALTIMETRIA PERMITIDA</td><td></td><td></td><td></td></tr> <tr><td>COEFICIENTE DE OCUPACION DEL SUELO</td><td></td><td></td><td></td></tr> <tr><td>COEFICIENTE DE UTILIZACION DEL SUELO</td><td></td><td></td><td></td></tr> <tr><td>COEFICIENTE DE ABSORCION DEL SUELO</td><td></td><td></td><td></td></tr> <tr><td>PORCENTAJE DEL AREA LIBRE</td><td></td><td></td><td></td></tr> <tr><td>RESTRICCIÓN AL FRENTE</td><td></td><td></td><td></td></tr> <tr><td>CAJONES DE ESTACIONAMIENTO</td><td></td><td></td><td></td></tr> <tr><td>RESTRICCIÓNES DIC. USO DE SUELO</td><td></td><td></td><td></td></tr> </tbody> </table>	CONCEPTO	NORMA	PROYECTO	DIF.	ALTIMETRIA PERMITIDA				COEFICIENTE DE OCUPACION DEL SUELO				COEFICIENTE DE UTILIZACION DEL SUELO				COEFICIENTE DE ABSORCION DEL SUELO				PORCENTAJE DEL AREA LIBRE				RESTRICCIÓN AL FRENTE				CAJONES DE ESTACIONAMIENTO				RESTRICCIÓNES DIC. USO DE SUELO			
CONCEPTO	NORMA	PROYECTO	DIF.																																			
ALTIMETRIA PERMITIDA																																						
COEFICIENTE DE OCUPACION DEL SUELO																																						
COEFICIENTE DE UTILIZACION DEL SUELO																																						
COEFICIENTE DE ABSORCION DEL SUELO																																						
PORCENTAJE DEL AREA LIBRE																																						
RESTRICCIÓN AL FRENTE																																						
CAJONES DE ESTACIONAMIENTO																																						
RESTRICCIÓNES DIC. USO DE SUELO																																						
FIRMA:	FIRMA:																																					

RIVERO BORRELL - GUTIERREZ ingenieros
ARQUITECTOS

DATOS DE LA CONSTRUCCION	SELO	
<table border="1"> <thead> <tr> <th>CONCEPTO</th> <th>A. CONSTRUIDA</th> <th>OBRA NUEVA</th> <th>REGULARIZACION</th> <th>LICENCIA ANTERIOR</th> </tr> <tr> <td></td> <th>NO. LIC.</th> <th>FECHA</th> <th>METROS</th> <td></td> </tr> </thead> <tbody> <tr><td>SOTANO</td><td></td><td></td><td></td><td></td></tr> <tr><td>PLANTA BAJA</td><td></td><td></td><td></td><td></td></tr> <tr><td>1er NIVEL</td><td></td><td></td><td></td><td></td></tr> <tr><td>MEZZANINE</td><td></td><td></td><td></td><td></td></tr> <tr><td>2do. NIVEL</td><td></td><td></td><td></td><td></td></tr> <tr><td>3er NIVEL</td><td></td><td></td><td></td><td></td></tr> <tr><td>VOLADOS</td><td></td><td></td><td></td><td></td></tr> <tr><td>ESTACIONAMIENTO</td><td></td><td></td><td></td><td></td></tr> <tr><td>OTROS</td><td></td><td></td><td></td><td></td></tr> <tr><td>TOTAL DE M²</td><td></td><td></td><td></td><td></td></tr> <tr><td>BARDEO ML</td><td></td><td></td><td></td><td></td></tr> <tr><td>ALINEAMIENTO ML</td><td></td><td></td><td></td><td></td></tr> <tr><td>DEMOLICION</td><td></td><td></td><td></td><td></td></tr> </tbody> </table>	CONCEPTO	A. CONSTRUIDA	OBRA NUEVA	REGULARIZACION	LICENCIA ANTERIOR		NO. LIC.	FECHA	METROS		SOTANO					PLANTA BAJA					1er NIVEL					MEZZANINE					2do. NIVEL					3er NIVEL					VOLADOS					ESTACIONAMIENTO					OTROS					TOTAL DE M ²					BARDEO ML					ALINEAMIENTO ML					DEMOLICION					<p align="center">SELO</p> <p>ESCALA: S/E</p> <p>COTAS: METROS</p> <p>CLAVE: AA-12</p> <p align="center">Este plano sustituye a los anteriores REVISIÓN - 00 27 abril del 2018</p>
CONCEPTO	A. CONSTRUIDA	OBRA NUEVA	REGULARIZACION	LICENCIA ANTERIOR	
	NO. LIC.	FECHA	METROS	
SOTANO	
PLANTA BAJA	
1er NIVEL	
MEZZANINE	
2do. NIVEL	
3er NIVEL	
VOLADOS	
ESTACIONAMIENTO	
OTROS	
TOTAL DE M ²	
BARDEO ML	
ALINEAMIENTO ML	
DEMOLICION	

SIMBOLOGIA

- TUBERIA DE RETORNO DE PVC PREAISLADO
- TUBERIA DE INYECCION DE PVC PREAISLADO
- CODO 90°
- TEE
- BRIDA CIEGA
- REDUCCION CONCENTRICA
- VALVULA COMPUERTA
- BRIDA
- MANGUERA FLEXIBLE
- MANOMETRO DE PRESION
- TERMOMETRO
- SWICHT DE DESCONEXION
- VALVULA MARIPOSA
- CODO BAJA
- GALONAJE EN GPM
- DIAMETRO DE TUBERIA EN PULGADAS
- VALVULA ELIMINADORA DE AIRE
- CODO 90°
- CODO 90° HACIA ABAJO
- CODO 90° HACIA SUBE
- TEE 90°
- TEE 90° HACIA ABAJO
- BRIDA
- BRIDA CIEGA
- MANGUERA FLEXIBLE
- AJUSTE DE DIRECCION DE TUBERIA
- CODO 45°
- REDUCCION CONCENTRICA
- VALVULA COMPUERTA
- VALVULA DE BALANCEO
- VALVULA DE DOS VIAS DE CONTROL
- UGAR-XX UNIDAD GENERADORA DE AGUA REFRIGERADA
- BAR-XX BOMBA DE AGUA REFRIGERADA
- TSA-XX TANQUE SEPARADOR DE AIRE
- TEXP-XX TANQUE DE EXPANSION
- UNIDAD GENERADORA DE AGUA REFRIGERADA
- BOMBA DE AGUA REFRIGERADA
- UNIDAD MANEJADORA DE AIRE
- SENSOR DE PRESION DIFERENCIAL
- TERMOSTATO
- VARIADOR DE FRECUENCIA
- TABLERO DE CONTROL
- VALVULA CHECK

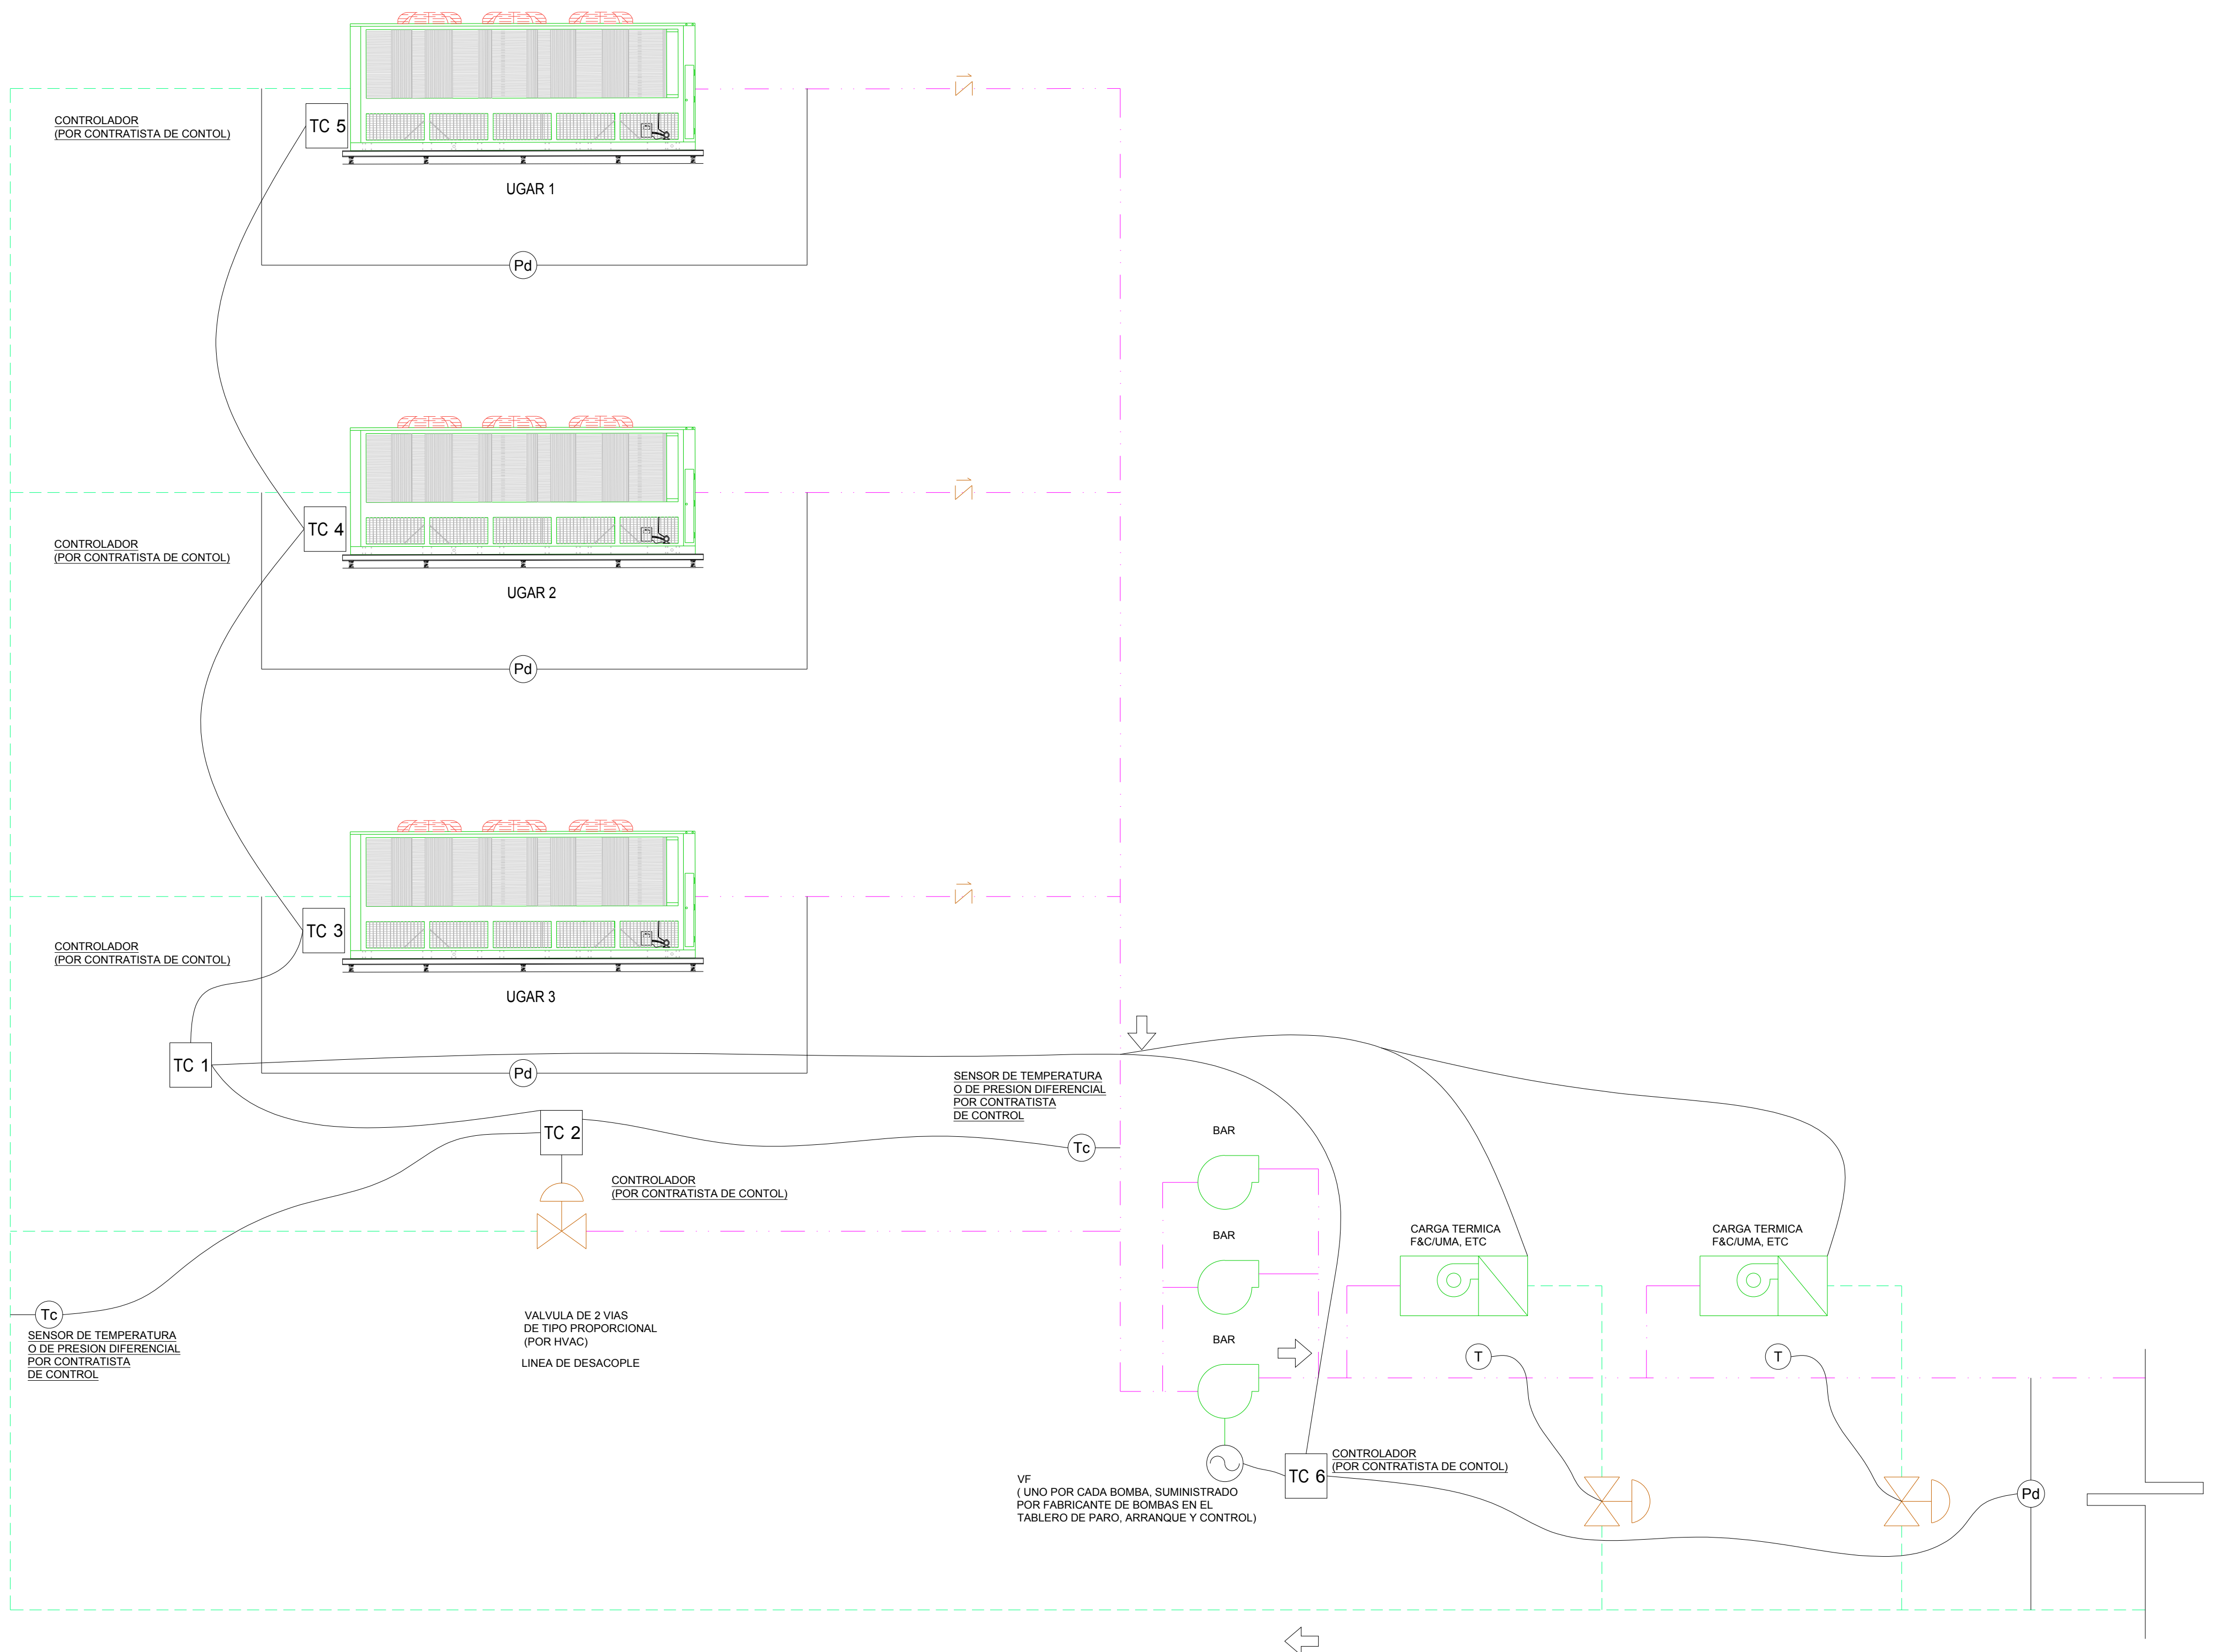

SENSOR DIFERENCIAL DE PRESION UBICADO EN LA PARTE MAS CRITICA DE LA TUBERIA DE AGUA REFRIGERADA EL CUAL ESTARA INSTALADO Y CANALIZADO POR CONTRATISTA DE CONTROL

PLANO APTO PARA CONSTRUCCION