


**CENTRO DE SERVICIO INFONAVIT  
CESI / DELEGACIÓN / COLIMA**

**PROLONGACIÓN 20 DE NOVIEMBRE S/N ESQ. CON SIMÓN BOLÍVAR  
MZN 78 LT 15, COL. SAN PABLO, COLIMA, COLIMA**

**PROYECTO EJECUTIVO  
INSTALACIÓN SANITARIA**

PLANOS: DRENAJE SANITARIO  
ISOMETRICO GENERAL

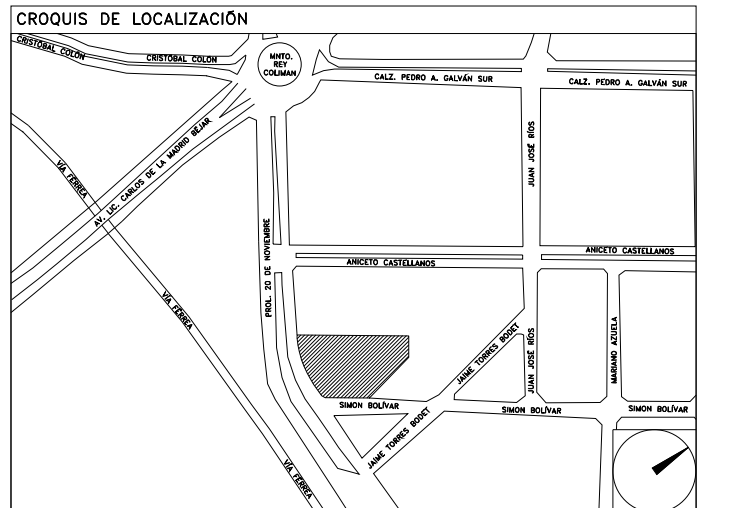

- NOTAS
- LA UBICACION DEL COLECTOR MARGINAL SE TENDRA QUE CONFIRMAR DE ACUERDO A LA FACTIBILIDAD.
  - TODAS LAS INSTALACIONES DE DRENAJE DE AGUAS NEGRAS, DEBERAN SOMETERSE A UNA PRUEBA HIDROSTATICA DE 10 m.c.a. (1 kg/cm<sup>2</sup>) DURANTE UN TIEMPO MINIMO DE 2 HORAS. ADEMÁS DE QUE DICHA PRUEBA SE REALIZARA POR SECCIONES Y ANTES DE TERMINARSE MUROS Y PISOS, PERO ASEGURANDO LA CORRECTA UNIÓN DE TODAS LAS CONEXIONES DE ACUERDO A LA NORMA: NOM-001-CONAGUA-2009.
  - LAS PUNTAS DE LA TUBERÍA INSTALADA DEBERÁN SER TAPADAS PROVISIONALMENTE, PARA EVITAR LA ENTRADA DE BASURA.
  - ANTES DE COLOCAR LOS ELEMENTOS ESTRUCTURALES DE CONCRETO: MUROS, TRABES Y LOSAS, DEBERA DE PREVENIRSE LA PREPARACION PARA PASOS DE TUBERÍA DEJANDO UNA CAMISA DE TUBERÍA DE PVC, DE UN DIÁMETRO MAYOR AL DIÁMETRO DEL PROYECTO, DEBIENDOSE RESPETAR DIÁMETROS, POSICIÓN EN PLANTA Y ELEVACIÓN.
  - CUALQUIER INTERFERENCIA QUE SE TENGA CON LA INSTALACION PROYECTADA, CON LAS OTRAS INSTALACIONES DEBERA DE RESOLVERSE CON LA COORDINACIÓN Y APROBACIÓN DE LA SUPERVISIÓN PARA SU CORRECTA Y ADECUADA COLOCACIÓN POR PARTE DEL CONTRATISTA.

SIMBOLOGÍA

◻ CODO 90°	◻ CODO 90° SALIDA LAT.
◻ CODO 45°	◻ YEE SENCILLA
◻ YEE REDUCCIÓN	◻ TAPON REGISTRO
◻ COLADERA	◻ TUBERÍA
◻ DIRECCIÓN DE FLUJO	◻ LÍNEA DE CENTRO
◻ TUBERÍA DE VENTILACIÓN	◻ TAPA REGISTRO
◻ REGISTRO	◻ POZO DE VISITA

NÚMERO DEL PLANO: CO-E-PL-HS-004-00 C  
FECHA: 00-00-00  
ACOTACIÓN: MTS  
ESCALA: S/ESC




**USO ESPECÍFICO DEL PREDIO:**  
**TIPO DE TRÁMITE:**

DATOS DEL PROPIETARIO		DATOS DEL PREDIO		USO
NOMBRE:	No.:	CLAVE CATASTRAL:	M2:	HABITACIONAL <input type="checkbox"/>
CALLE:		ÁREA:	FONDO:	UNIFAMILIAR <input type="checkbox"/>
COLONIA:		MEDIDA DEL FRENTE:	No OFICIAL:	PLURIFAMILIAR (CONDOMINIO) <input type="checkbox"/>
DELEGACIÓN:		DIRECCIÓN:		COMERCIAL <input type="checkbox"/>
TELEFONO:		CALLE:		SERVICIOS <input type="checkbox"/>
FIRMA:		Y LA CALLE:		INDUSTRIAL <input type="checkbox"/>
DATOS DEL D.R.O		DICTAMEN DE USO DE SUELO		
NOMBRE:		No. DE FOLIO:	FECHA:	
CÉDULA PROFESIONAL:		NORMATIVIDAD		
DIRECCIÓN:		CONCEPTO		
DELEGACIÓN:		ALTURA MÁXIMA PERMITIDA	NORMA	PROYECTO
TELEFONO:		COEFICIENTE DE OCUPACIÓN DEL SUELO		
FIRMA:		COEFICIENTE DE UTILIZACIÓN DEL SUELO		
CALCULISTA MECÁNICO		COEFICIENTE DE ABSORCIÓN DEL SUELO		
NOMBRE:		RESTRICCIÓN AL FRENTE		
CÉDULA PROFESIONAL:		CAJONES DE ESTACIONAMIENTO		
DIRECCIÓN:		RESTRICCIONES DIC. USO DE SUELO		
DELEGACIÓN:				
TELEFONO:				
FIRMA:				

**RIVERO BORRELL - GUTIERREZ ingenor**  
**ARQUITECTOS**

DATOS DE LA CONSTRUCCIÓN		SELO
CONCEPTO	A. CONSTRUCCIÓN O. OBRA NUEVA R. REGULARIZACIÓN L. LICENCIA ANTERIOR	
SOTANO		Este plano sustituye a los anteriores <b>REVISIÓN - 00 27 abril del 2018</b>
PLANTA BAJA		
1er NIVEL		
MEZZANINE		
2do. NIVEL		
3er NIVEL		
VOLADOS		
ESTACIONAMIENTO		
OTROS		
TOTAL DE M <sup>2</sup>		
BARDEO ML		
ALINEAMIENTO ML		
DEMOLICIÓN		
ESCALA:	S/ESC	
COTAS:	METROS	
CLAVE:	HS-04 C	

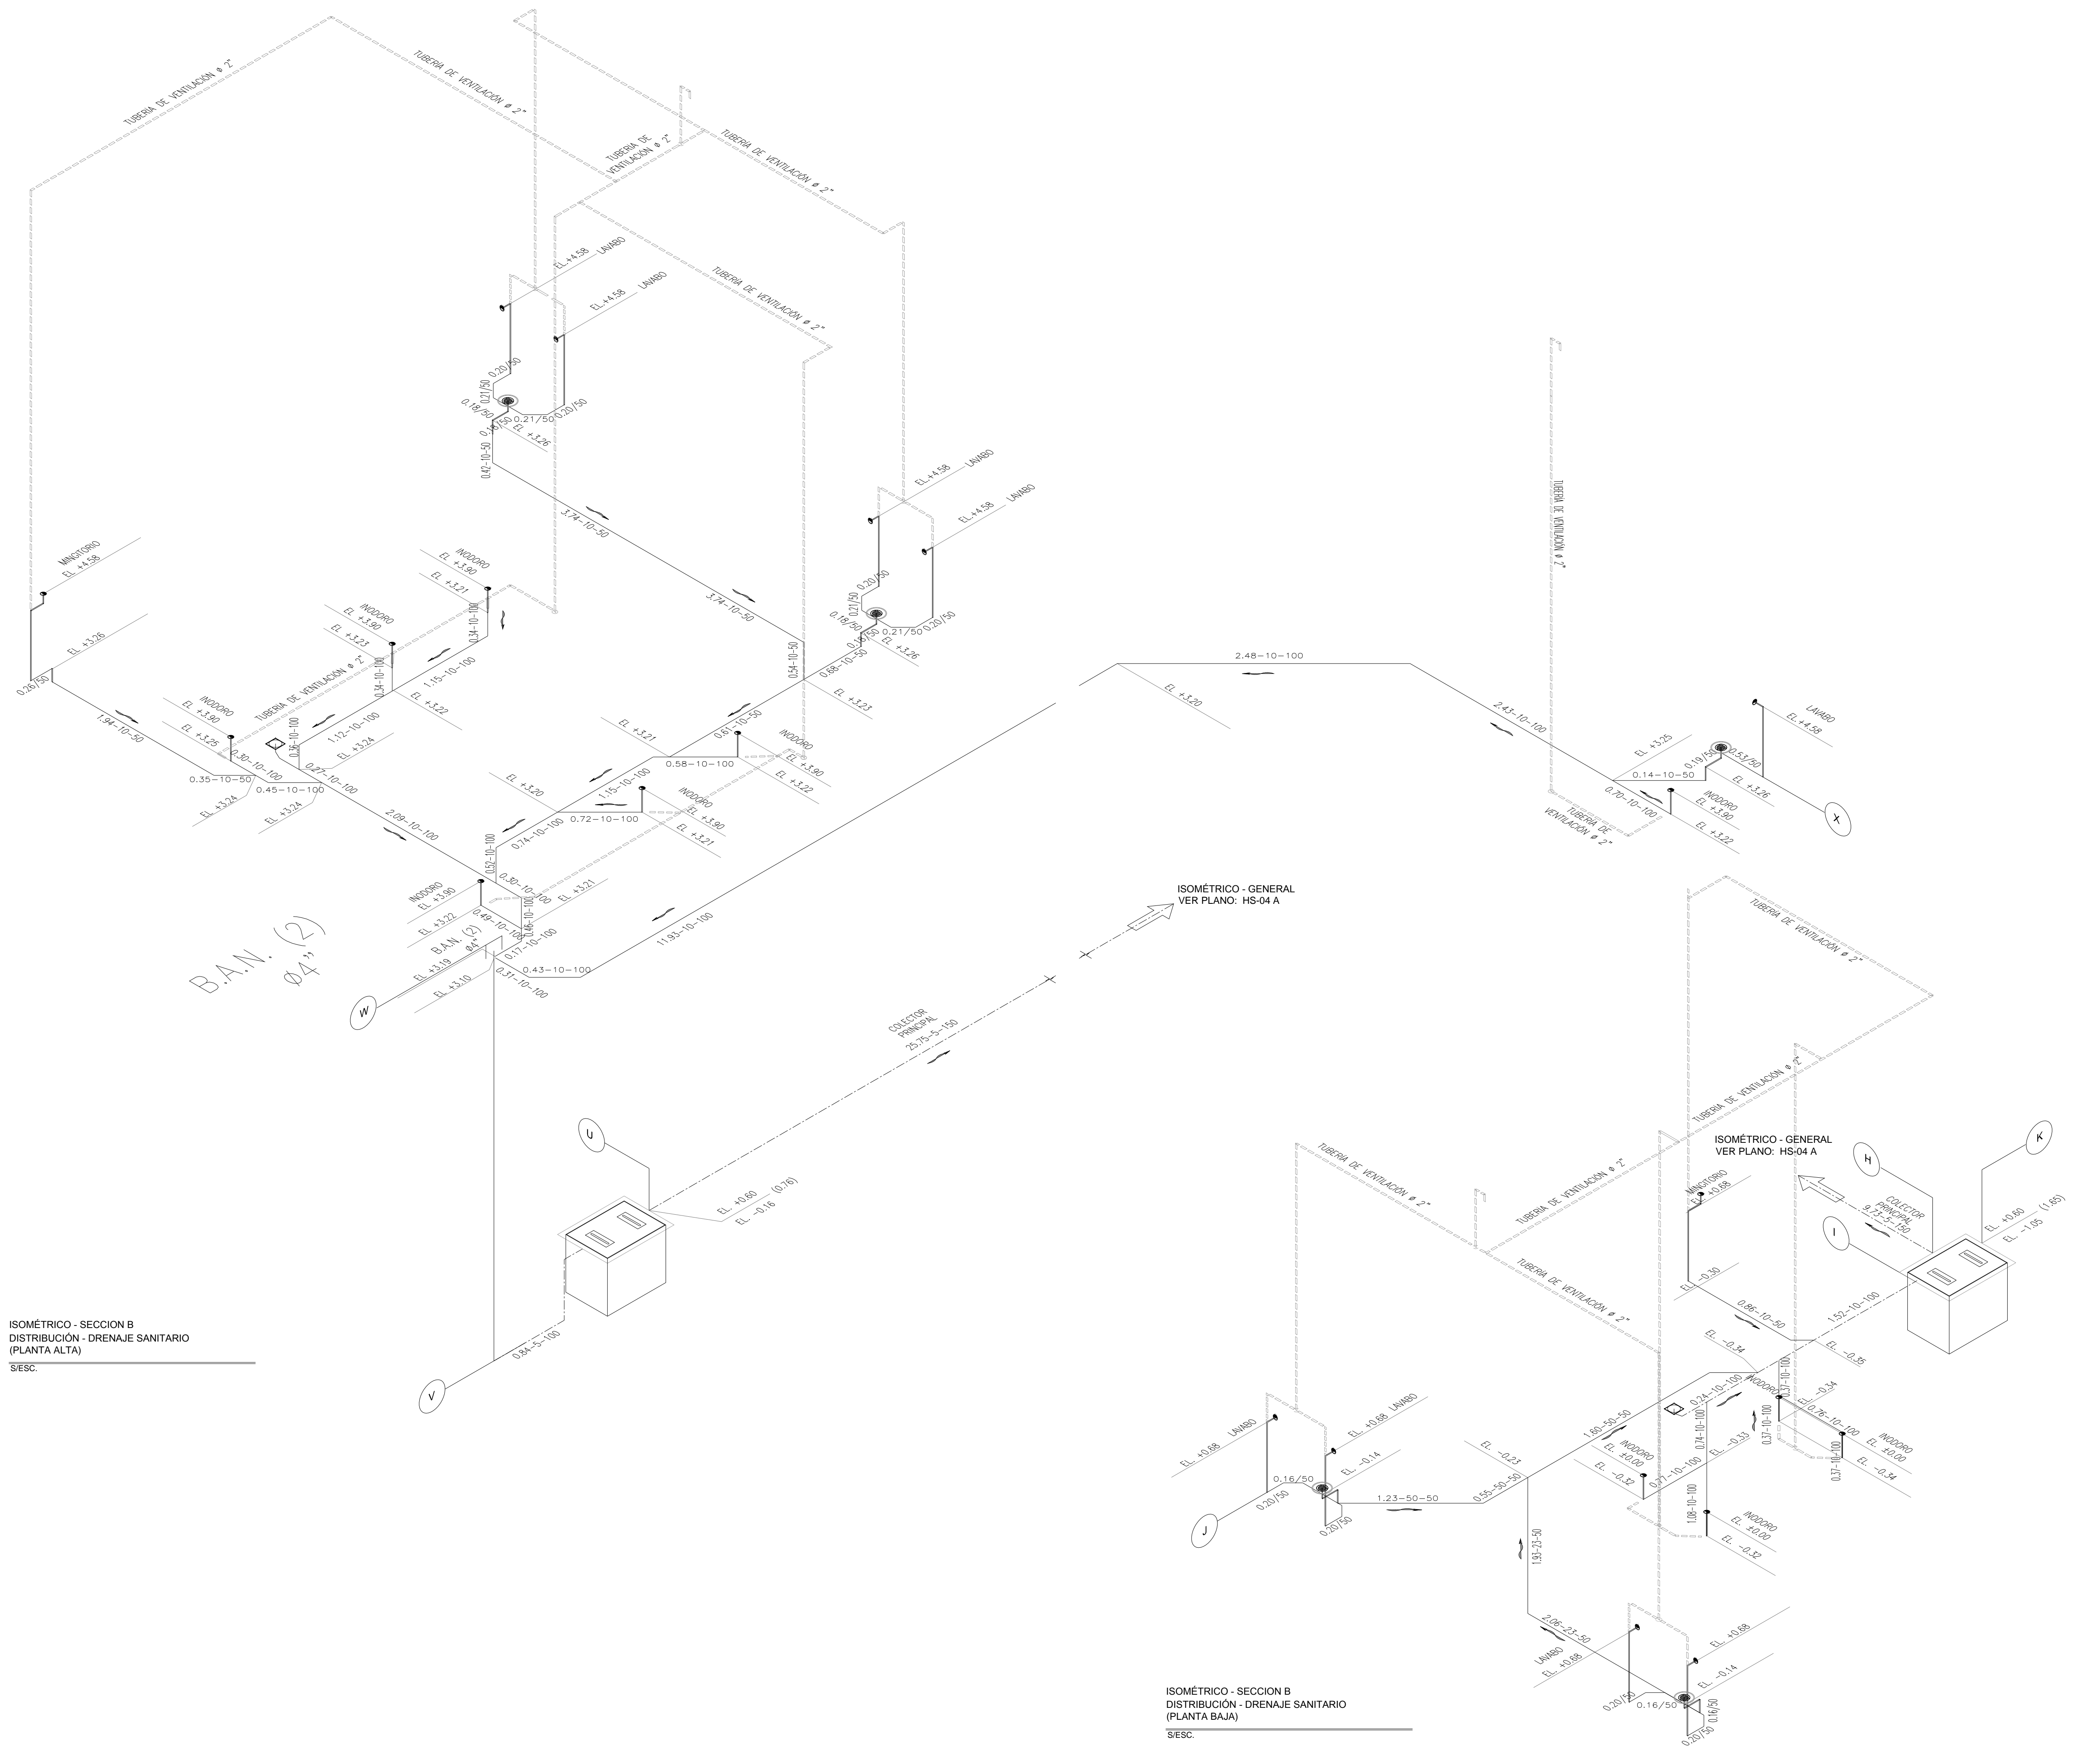

ISOMÉTRICO - SECCION B  
DISTRIBUCIÓN - DRENAJE SANITARIO  
(PLANTA ALTA)  
S/ESC.

ISOMÉTRICO - SECCION B  
DISTRIBUCIÓN - DRENAJE SANITARIO  
(PLANTA BAJA)  
S/ESC.

PLANO APTO PARA CONSTRUCCIÓN