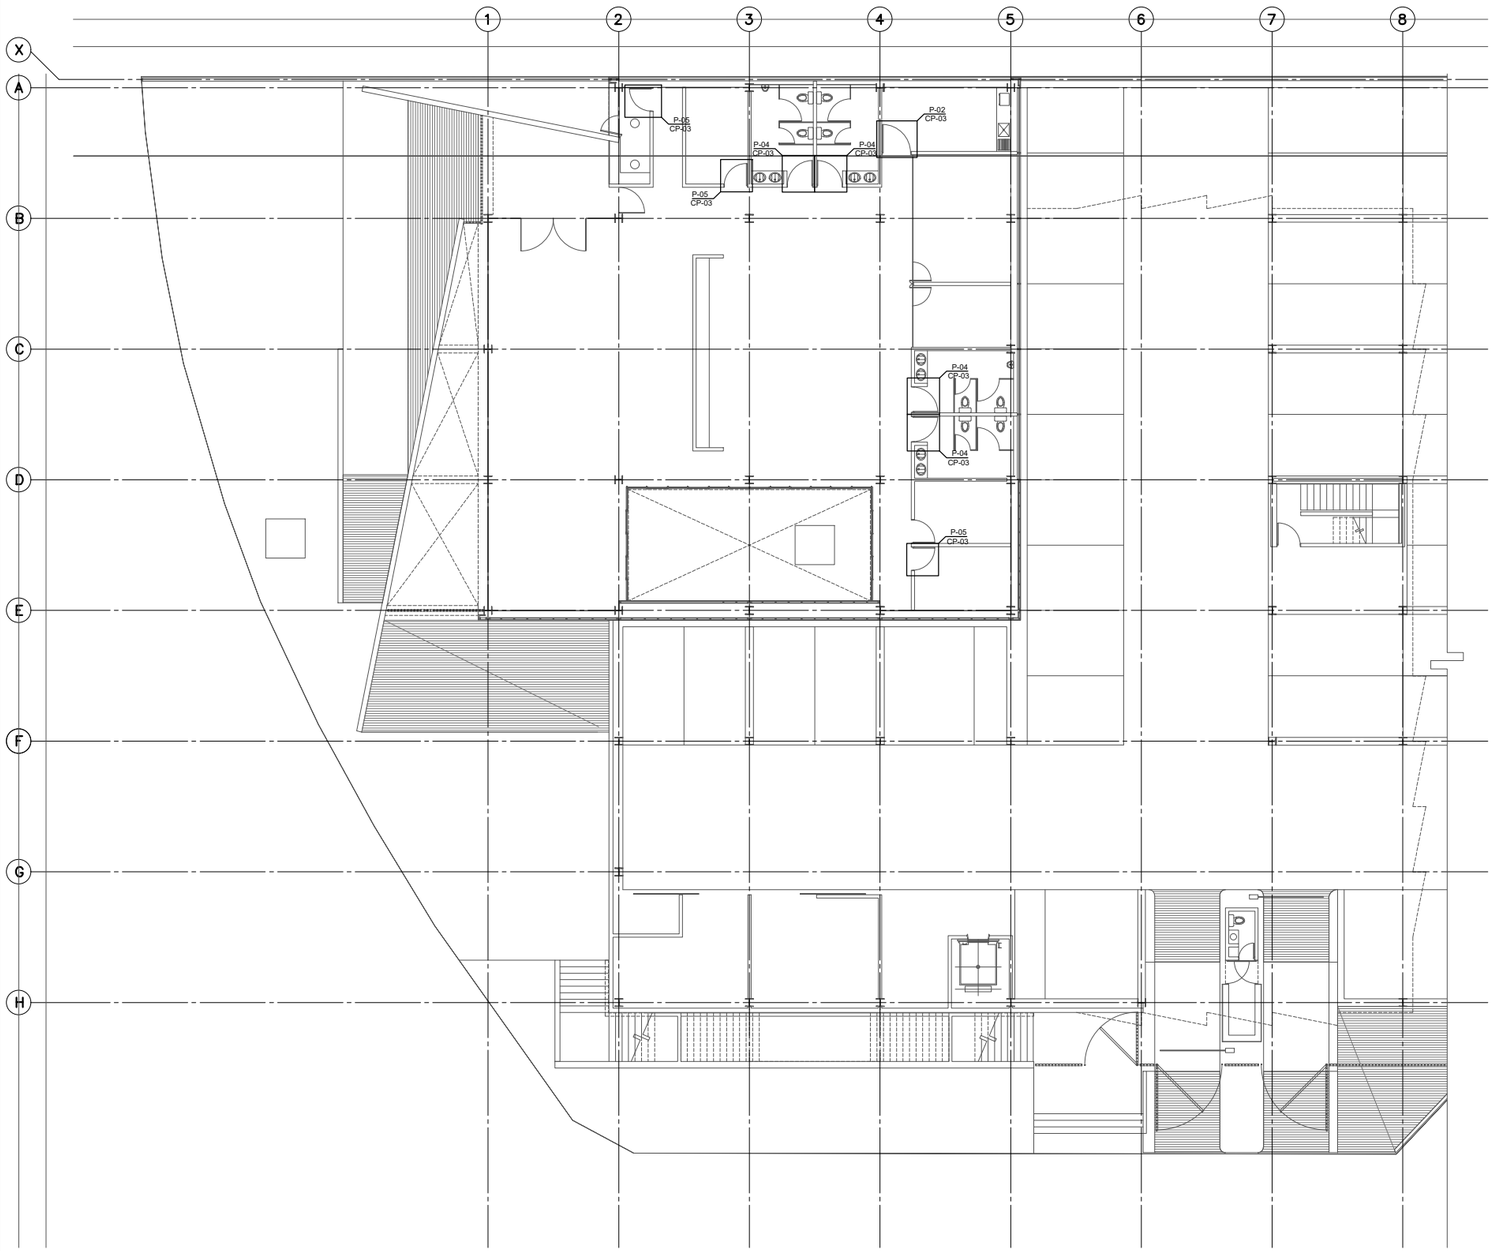

PLANTA ARQUITECTÓNICA DE CARPINTERÍAS NIVELES ±0.000 / +0.600

TABLA DE PUERTAS TIPO

CLAVE	DIMENSIÓN			MATERIAL	HERRAJES / CERRAJERÍA	ABATIMIENTO		SUBTOTAL	TOTAL
	ALTO (MTS)	ANCHO (MTS)	ESPESOR (MTS)		TIPO	IZQUIERDO	DERECHO		
P-01	2.25	1.45	0.05	Puerta en madera de Caobilla en acabado de laca color blanco mate, con dos manos de poliuretano. Bastidor a base de peinazos de 1.5x1.5"	PARA INTERCOMUNICACIÓN: Bisagras para puerta de madera EUROLATON Mod. 3030. Cerradura especial canto recto de acero Inoxidable EUROLATON. mod. 358 Serie Inox. Manilla de Acero Inoxidable con roseta EUROLATON. Mod. 8002 Serie Inox.	0	0	0	0
					PARA BAÑOS: Bisagras de resorte con cierre suave 4x3" marca Jako. Placa de empuje en acero inoxidable. Manilla de empuje en acero inoxidable en abatimiento interior.	0	0	0	
P-02	2.25	1.35	0.05	Puerta en madera de Caobilla en acabado de laca color blanco mate, con dos manos de poliuretano. Bastidor a base de peinazos de 1.5x1.5"	PARA INTERCOMUNICACIÓN: Bisagras para puerta de madera EUROLATON Mod. 3030. Cerradura especial canto recto de acero Inoxidable EUROLATON. mod. 358 Serie Inox. Manilla de Acero Inoxidable con roseta EUROLATON. Mod. 8002 Serie Inox.	1	0	1	1
					PARA BAÑOS: Bisagras de resorte con cierre suave 4x3" marca Jako. Placa de empuje en acero inoxidable. Manilla de empuje en acero inoxidable en abatimiento interior.	0	0	0	
P-03	2.25	1.25	0.05	Puerta en madera de Caobilla en acabado de laca color blanco mate, con dos manos de poliuretano. Bastidor a base de peinazos de 1.5x1.5"	PARA INTERCOMUNICACIÓN: Bisagras para puerta de madera EUROLATON Mod. 3030. Cerradura especial canto recto de acero Inoxidable EUROLATON. mod. 358 Serie Inox. Manilla de Acero Inoxidable con roseta EUROLATON. Mod. 8002 Serie Inox.	1	1	2	2
					PARA BAÑOS: Bisagras de resorte con cierre suave 4x3" marca Jako. Placa de empuje en acero inoxidable. Manilla de empuje en acero inoxidable en abatimiento interior.	0	0	0	
P-04	2.25	1.20	0.05	Puerta en madera de Caobilla en acabado de laca color blanco mate, con dos manos de poliuretano. Bastidor a base de peinazos de 1.5x1.5"	PARA INTERCOMUNICACIÓN: Bisagras para puerta de madera EUROLATON Mod. 3030. Cerradura especial canto recto de acero Inoxidable EUROLATON. mod. 358 Serie Inox. Manilla de Acero Inoxidable con roseta EUROLATON. Mod. 8002 Serie Inox.	0	2	2	10
					PARA BAÑOS: Bisagras de resorte con cierre suave 4x3" marca Jako. Placa de empuje en acero inoxidable. Manilla de empuje en acero inoxidable en abatimiento interior.	4	4	8	
P-05	2.25	1.10	0.05	Puerta en madera de Caobilla en acabado de laca color blanco mate, con dos manos de poliuretano. Bastidor a base de peinazos de 1.5x1.5"	PARA INTERCOMUNICACIÓN: Bisagras para puerta de madera EUROLATON Mod. 3030. Cerradura especial canto recto de acero Inoxidable EUROLATON. mod. 358 Serie Inox. Manilla de Acero Inoxidable con roseta EUROLATON. Mod. 8002 Serie Inox.	7	6	13	13
					PARA BAÑOS: Bisagras de resorte con cierre suave 4x3" marca Jako. Placa de empuje en acero inoxidable. Manilla de empuje en acero inoxidable en abatimiento interior.	0	0	0	
P-06	2.25	1.00	0.05	Puerta en madera de Caobilla en acabado de laca color blanco mate, con dos manos de poliuretano. Bastidor a base de peinazos de 1.5x1.5"	PARA INTERCOMUNICACIÓN: Bisagras para puerta de madera EUROLATON Mod. 3030. Cerradura especial canto recto de acero Inoxidable EUROLATON. mod. 358 Serie Inox. Manilla de Acero Inoxidable con roseta EUROLATON. Mod. 8002 Serie Inox.	0	0	0	0
					PARA BAÑOS: Bisagras de resorte con cierre suave 4x3" marca Jako. Placa de empuje en acero inoxidable. Manilla de empuje en acero inoxidable en abatimiento interior.	0	0	0	
P-07	2.25	0.95	0.05	Puerta en madera de Caobilla en acabado de laca color blanco mate, con dos manos de poliuretano. Bastidor a base de peinazos de 1.5x1.5"	PARA INTERCOMUNICACIÓN: Bisagras para puerta de madera EUROLATON Mod. 3030. Cerradura especial canto recto de acero Inoxidable EUROLATON. mod. 358 Serie Inox. Manilla de Acero Inoxidable con roseta EUROLATON. Mod. 8002 Serie Inox.	0	0	0	0
					PARA BAÑOS: Bisagras de resorte con cierre suave 4x3" marca Jako. Placa de empuje en acero inoxidable. Manilla de empuje en acero inoxidable en abatimiento interior.	0	0	0	
P-08	2.25	0.90	0.05	Puerta en madera de Caobilla en acabado de laca color blanco mate, con dos manos de poliuretano. Bastidor a base de peinazos de 1.5x1.5"	PARA INTERCOMUNICACIÓN: Bisagras para puerta de madera EUROLATON Mod. 3030. Cerradura especial canto recto de acero Inoxidable EUROLATON. mod. 358 Serie Inox. Manilla de Acero Inoxidable con roseta EUROLATON. Mod. 8002 Serie Inox.	1	0	1	1
					PARA BAÑOS: Bisagras de resorte con cierre suave 4x3" marca Jako. Placa de empuje en acero inoxidable. Manilla de empuje en acero inoxidable en abatimiento interior.	0	0	0	
P-09	2.40	2.85	0.05	Puerta corrediza a base de bastidor metalico de PTR de 2x2" y peinazos de la misma medida, forrada de triplay de 6 mm en acabado de laca color blanco mate, con dos manos de poliuretano. Sistema de carrettilas con dos ruedas en línea sobre riel de acero.		CORRIMIENTO		SUBTOTAL	TOTAL
						IZQUIERDO	DERECHO		
					Placa de empuje en acero inoxidable Serie Inox.	1	0	1	1
								TOTAL	28

CENTRO DE SERVICIO INFONAVIT

CESI / DELEGACIÓN / COLIMA

PROLONGACIÓN 20 DE NOVIEMBRE S/N ESQ. CON SIMÓN BOLIVAR MZN 78 LT 15, COL. SAN PABLO, COLIMA, COLIMA

PROYECTO EJECUTIVO

PLANOS:

CARPINTERÍAS

CROQUIS DE LOCALIZACIÓN

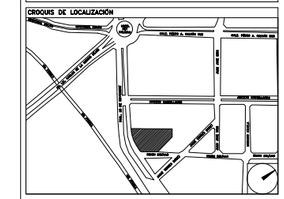

NÚMERO DEL PLANO:

NORTE:

UBICACIÓN DEL ARCHIVO:

INFONAVIT

USO ESPECÍFICO DEL PREDIO:

TIPO DE TRÁMITE:

DATOS DEL PROPIETARIO

NOMBRE:
CALLE: No.:
COLONIA:
DELEGACIÓN:
TELÉFONO:
FIRMA:

DATOS DEL D.R.O

NOMBRE:
CÉDULA PROFESIONAL:
DIRECCIÓN:
DELEGACIÓN:
TELÉFONO:
FIRMA:

CORRESPBLE. INGENIERÍAS

NOMBRE:
CÉDULA PROFESIONAL:
DIRECCIÓN:
DELEGACIÓN:
TELÉFONO:
FIRMA:

FIRMA:

DATOS GENERALES

DATOS DEL PREDIO

CLAVE CATASTRAL:
ÁREA: M2.
LOTE:
MEDIDA DEL FRENTE: FONDO: m
DIRECCIÓN:
CALLE: No OFICIAL.:
ENTRE LA CALLE:
Y LA CALLE:
COLONIA:
DELEGACIÓN:
DICTAMEN DE USO DE SUELO
No. DE FOLIO: FECHA:

USO

- HABITACIONAL ☐
- UNIFAMILIAR ☐
- PLURIFAMILIAR (CONDOMINIO) ☐
- COMERCIAL ☐
- SERVICIOS ☐
- INDUSTRIAL ☐

NORMATIVIDAD

CONCEPTO	NORMA	PROYECTO	DIF.
ALTURA MÁXIMA PERMITIDA			
COEFICIENTE DE OCUPACIÓN DEL SUELO			
COEFICIENTE DE UTILIZACIÓN DEL SUELO			
COEFICIENTE DE ABSORCIÓN DEL SUELO			
PORCENTAJE DEL ÁREA LIBRE			
RESTRICCIÓN AL FRENTE			
CAJONES DE ESTACIONAMIENTO			
RESTRICCIONES DIC. USO DE SUELO			

RIVERO BORRELL - GUTIERREZ
A R Q U I T E C T O S

SELLO

ESCALA: 1 : 125

COTAS: METROS

CLAVE: CP-01

Este plano sustituye a los anteriores

REVISIÓN - 00 / 27 abril 2018