

**CENTRO DE SERVICIO INFONAVIT  
CESI / GÓMEZ PALACIO**

**LOTE 10 FRACC. B-2 CALZADA CARLOS HERRERA ARLUCE  
EJIDO EMILIANO ZAPATA MPIO. DE GÓMEZ PALACIO DGO.**


**NOTAS GENERALES:**

1. LAS DIMENSIONES ESTÁN DADAS EN MILIMETROS, LOS NIVELES EN METROS, EXCEPTO DONDE SE INDIQUE OTRA UNIDAD.
2. VERIFICAR DIMENSIONES, PAÑOS Y NIVELES DE PISO TERMINADO EN PLANOS ARQUITECTÓNICOS Y EN OBRA, LOS CUALES RIGEN SOBRE NIVELES DE ESTRUCTURA Y QUE DE EXISTIR DIFERENCIA INFORMAR DE INMEDIATO AL DESPACHO DE ARQUITECTURA.
3. MATERIALES:
  - a) TODO EL ACERO EN PLACAS Y PERFILES ESTRUCTURALES SERÁ A-50 fy=3515kg/cm<sup>2</sup> Y CUMPLIRÁN NORMAS DE A.S.T.M.
  - b) TORNILLOS ASTM A-325N DE ALTA RESISTENCIA, TUERCAS ASTM-563 GRADO C, ARANDELAS ASTM F-436.
  - c) BARREROS TIPO ESTÁNDAR
  - d) TODA LA SOLDADURA DE TALLER Y CAMPO SERÁ DE LA SERIE E-70xx Y SE APLICARÁ SEGÚN NORMAS DE A.W.S.
  - e) SE APLICARÁ UNA CAPA DE PINTURA DRY-FALL RESISTENTE AL OXÍDO, DEBERÁ QUEDAR UN ESPESOR MÍNIMO DE 75 MICRAS. FINALMENTE SE APLICARÁN CAPAS DE PINTURA INTUMESCENTE, FIRE CONTROL (PROTECCIÓN PASIVA CONTRA FUEGO) CON EQUIPO AIRLESS SPRAYER, OBTENIENDO UN ESPESOR MÍNIMO DE 1200 MICRAS. LAS PINTURAS OCUPADAS SERÁN DE LA MARCA SHERWIN WILLIAMS, COLOR BLANCO.
4. NOTACIÓN MANUAL IMCA.
5. EL FABRICANTE DE LA ESTRUCTURA DEBERÁ HACER PLANOS DE TALLER QUE SERÁN REVISADOS POR LA SUPERVISIÓN.
6. TODA SOLDADURA NO INDICADA SERÁ UN CORDÓN CORRIDO A TODO ALREDEDOR DEL ESPESOR MENOR DE LAS PLACAS Y/O ELEMENTOS POR SOLDAR.
7. TODAS LAS CONEXIONES ATORNILLADAS CON PERNOS A-325 DEBEN SER INSTALADAS DE ACUERDO CON LA ÚLTIMA ESPECIFICACIÓN "SPECIFICATION FOR STRUCTURAL JOINTS USING ASTM 325 BOLTS"

**NOMENCLATURA**

|        |                      |
|--------|----------------------|
| C      | COLUMNA METÁLICA     |
| TM     | TRABE METÁLICA       |
| N.P.T. | NIVEL PISO TERMINADO |

**PROYECTO EJECUTIVO  
INSTALACIONES ESPECIALES**

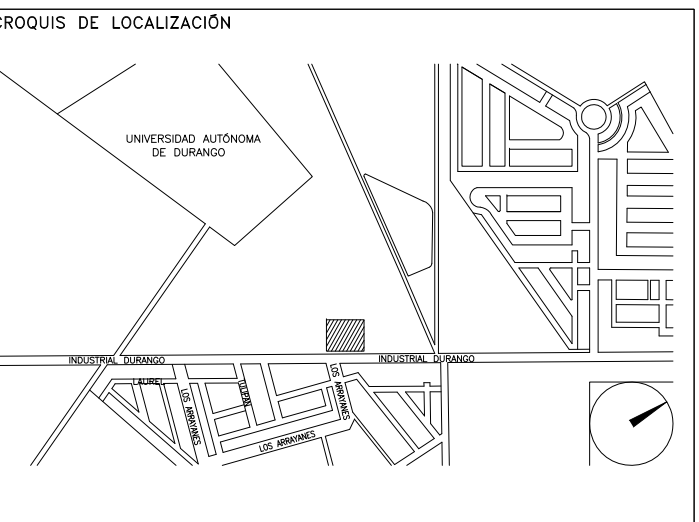

**DETALLES DE CONEXIONES**

|                        |                  |               |         |
|------------------------|------------------|---------------|---------|
| NUMERO DEL PLANO:      | GP-E-PL-E-004-00 | NORTE:        |         |
| FECHA:                 | 00-00-00         | ACOTACION:    | ESCALA: |
| UBICACION DEL ARCHIVO: |                  | M.TS INDICADA |         |



**USO ESPECIFICO  
DEL PREDIO:**

**TIPO DE TRAMITE:**

**DATOS DEL PROPIETARIO**

**NOMBRE:** No.:  
**CALLE:**  
**COLOMNA:**  
**DELEGACION:**  
**TELEFONO:**  
**FIRMA:**

**DATOS DEL D.R.O**

**NOMBRE:** XX  
**CEDULA PROFESIONAL:** XX  
**DIRECCION:** XX  
**Y LA CALLE:** XX  
**COLOMNA:** XX  
**DELEGACION:** XX  
**TELEFONO:** XX  
**FIRMA:**

**CORRESPBLE. INGENIERIAS**

**NOMBRE:** XX  
**CEDULA PROFESIONAL:** XX  
**DIRECCION:** XX  
**Y LA CALLE:** XX  
**COLOMNA:** XX  
**DELEGACION:** XX  
**TELEFONO:** XX  
**FIRMA:**

**DATOS DEL D.R.O**

**NOMBRE:** ..  
**DIRECCION:** .. COL.  
**Y LA CALLE:** ..  
**COLOMNA:** ..  
**DELEGACION:** ..  
**TELEFONO:** ..  
**FIRMA:** ..

**DATOS GENERALES**

| DATOS DEL PREDIO                |               | USO                                                 |
|---------------------------------|---------------|-----------------------------------------------------|
| <b>CLAVE CATASTRAL:</b>         | AREA: M2.     | HABITACIONAL <input type="checkbox"/>               |
| CONDOMINIO:                     | LOTES: m      | UNIFAMILIAR <input type="checkbox"/>                |
| <b>DIRECCION:</b>               | No OFICIAL:   | PLURIFAMILIAR (CONDOMINIO) <input type="checkbox"/> |
| <b>ENTRE LA CALLE:</b>          |               | COMERCIAL <input type="checkbox"/>                  |
| <b>Y LA CALLE:</b>              |               | SERVICIOS <input type="checkbox"/>                  |
| <b>COLOMNA:</b>                 |               | INDUSTRIAL <input type="checkbox"/>                 |
| <b>DICTAMEN DE USO DE SUELO</b> |               |                                                     |
| <b>No. de FOLIO:</b>            | <b>FECHA:</b> |                                                     |

**NORMATIVIDAD**

| CONCEPTO                             | NORMA | PROYECTO | OP. |
|--------------------------------------|-------|----------|-----|
| ALTURA MAXIMA PERMITIDA              |       |          |     |
| COEFICIENTE DE OCUPACION DEL SUELO   |       |          |     |
| COEFICIENTE DE UTILIZACION DEL SUELO |       |          |     |
| COEFICIENTE DE ABSORCION DEL SUELO   |       |          |     |
| PORCENTAJE DEL AREA LIBRE            |       |          |     |
| RESTRICCION AL FRENTE                |       |          |     |
| CAJONES DE ESTACIONAMIENTO           |       |          |     |
| RESTRICCIONES DISC. USO DE SUELO     |       |          |     |

**RIVERO BORRELL - GUTIERREZ ingenior  
ARQUITECTOS**

**DATOS DE LA CONSTRUCCION**

| CONCEPTO                | A. CONTRIBUIRA | OBRA NUEVA | REGULARIZACION | LICENCIA ANTERIOR     |
|-------------------------|----------------|------------|----------------|-----------------------|
|                         |                |            |                | No. LIC. FECHA METROS |
| SOTANO                  |                |            |                |                       |
| PLANTA BAJA             |                |            |                |                       |
| 1er NIVEL               |                |            |                |                       |
| MEZZANINE               |                |            |                |                       |
| 2do. NIVEL              |                |            |                |                       |
| 3er NIVEL               |                |            |                |                       |
| VOLADOS                 |                |            |                |                       |
| ESTACIONAMIENTO         |                |            |                |                       |
| OTROS                   |                |            |                |                       |
| TOTAL DE M <sup>2</sup> |                |            |                |                       |
| BARRIDO ML              |                |            |                |                       |
| ALINEAMIENTO ML         |                |            |                |                       |
| DEMOLICION              |                |            |                |                       |

ESCALA:

INDICADA

COTAS:

METROS

CLAVE:


E-04

**SELLO**

Este plano sustituye a los anteriores

REVISION - 00 23 febrero 2018

PLANO APTO PARA CONSTRUCCION

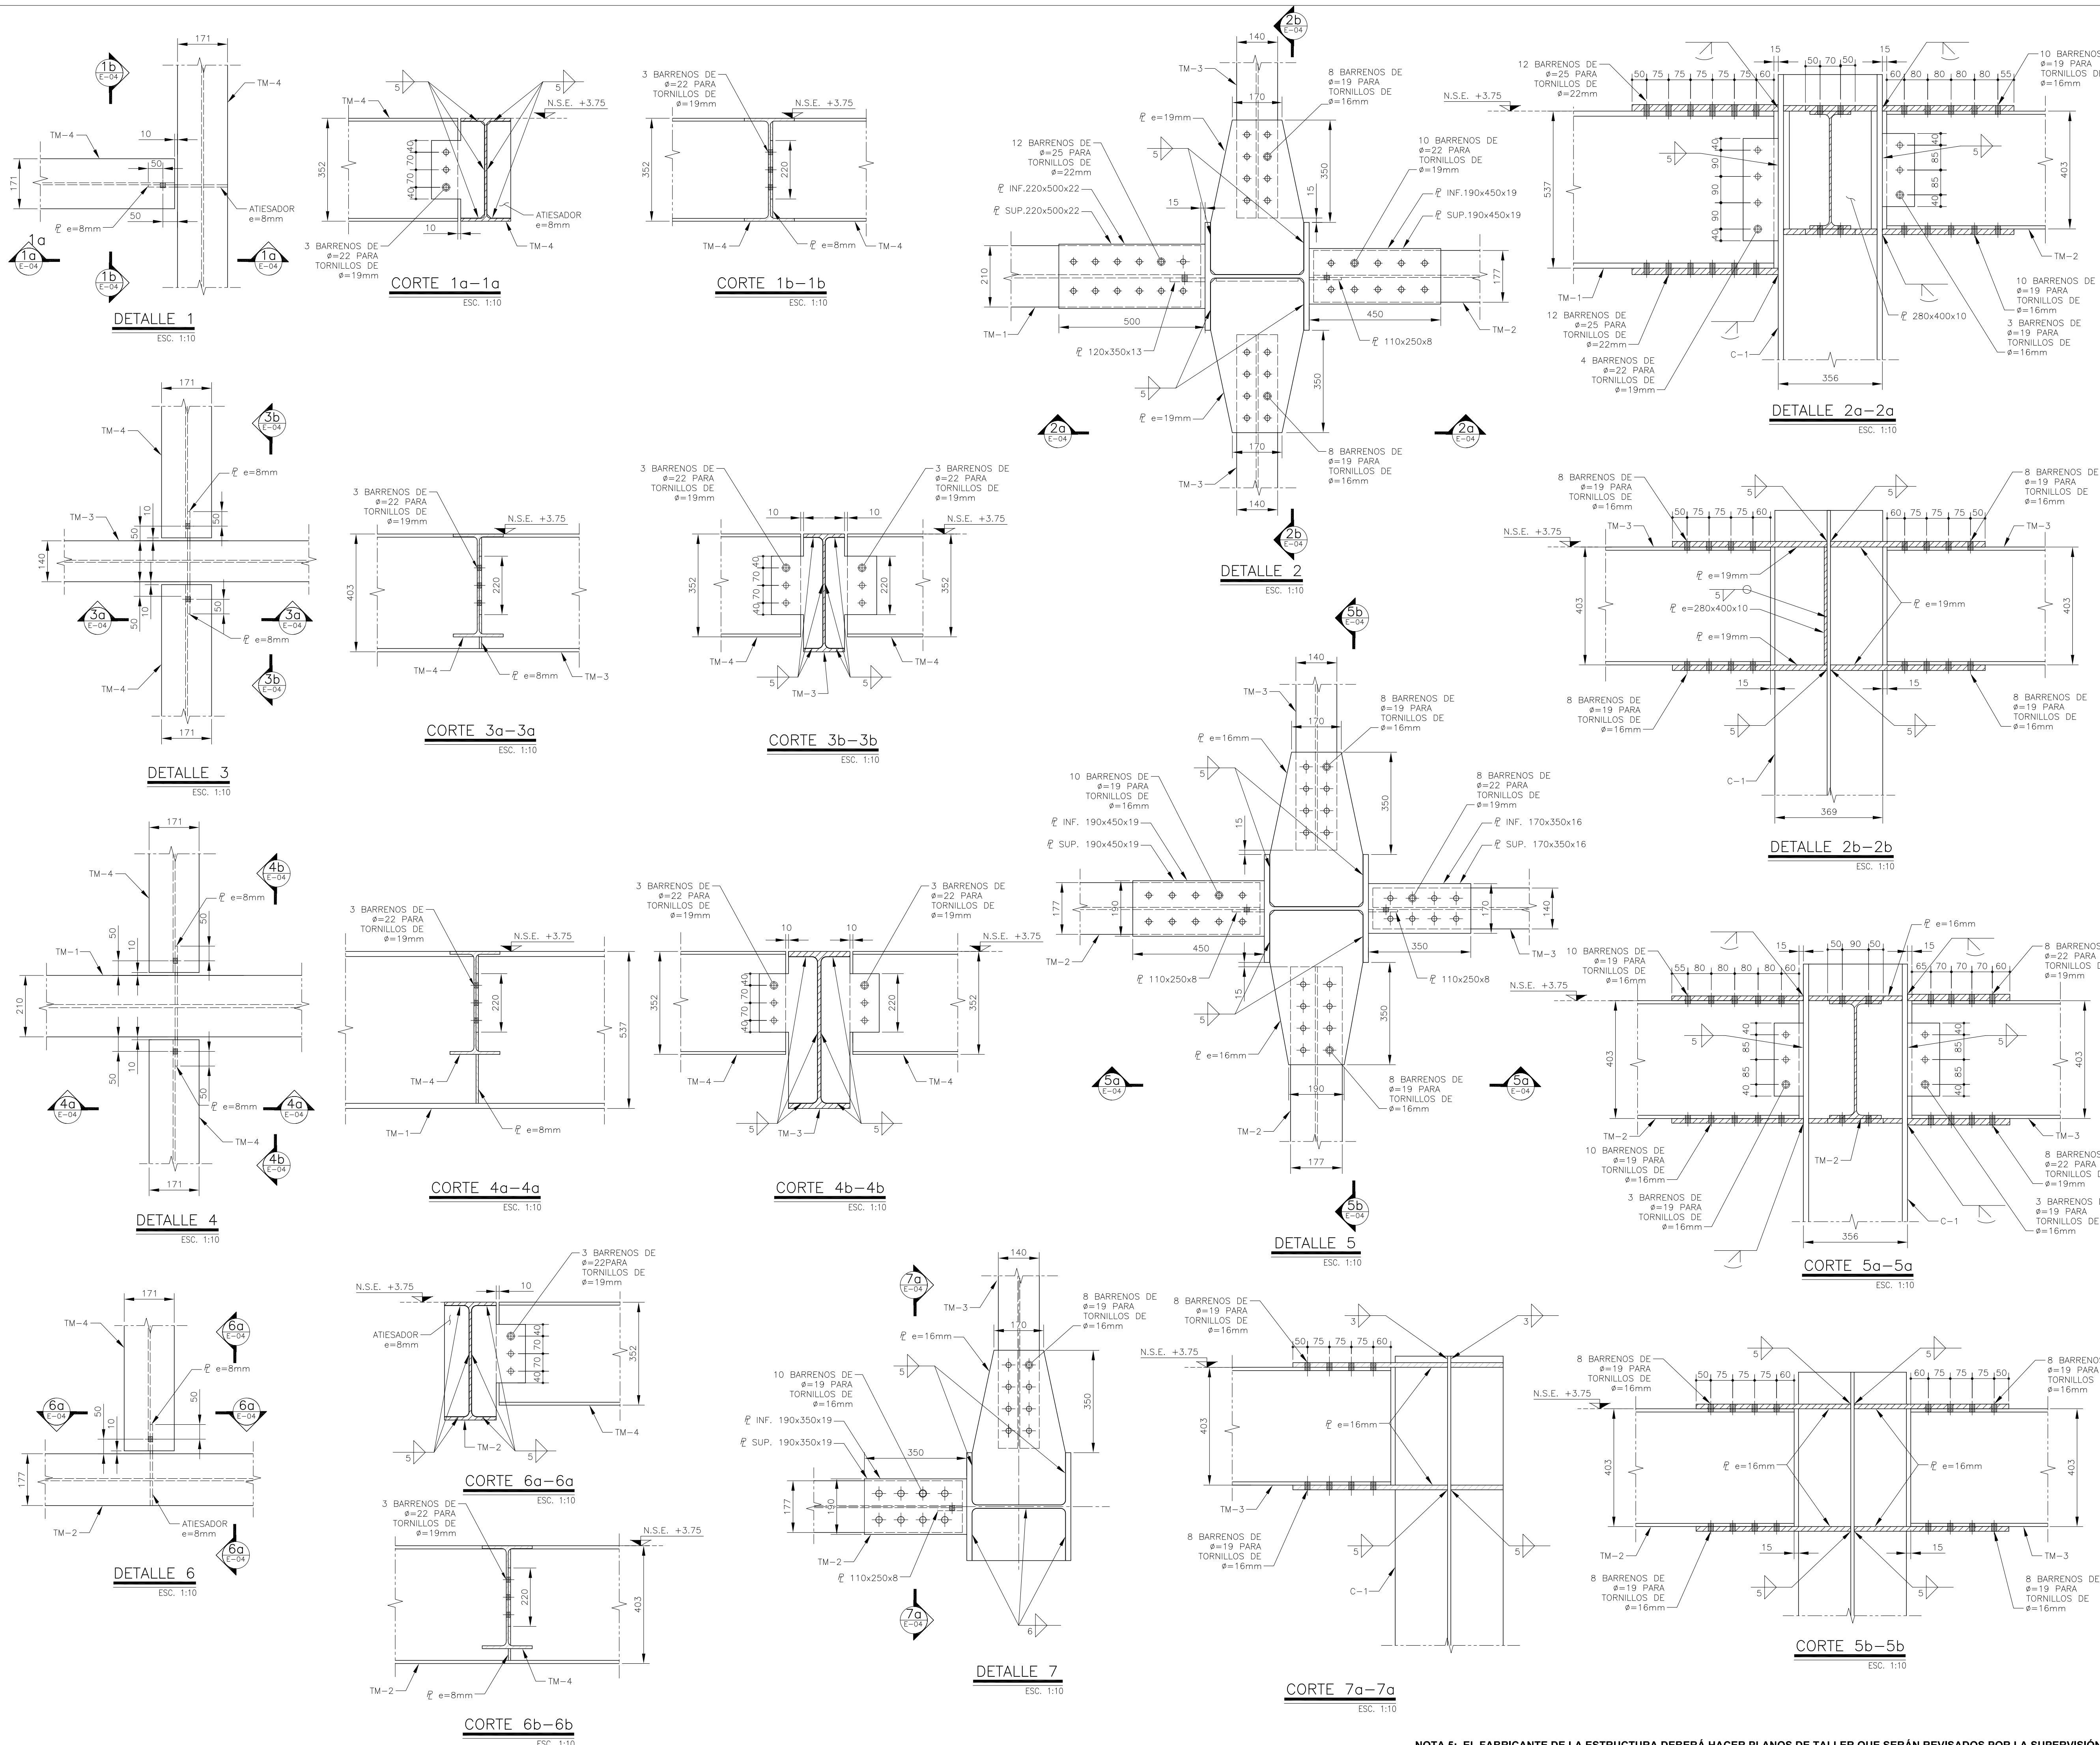

NOTA 5: EL FABRICANTE DE LA ESTRUCTURA DEBERÁ HACER PLANOS DE TALLER QUE SERÁN REVISADOS POR LA SUPERVISIÓN.