

CENTRO DE SERVICIO INFONAVIT / DEL MÉRIDA
CALLE 39 CON LA EXTENCIÓN DE 32
M-204 SECC. CATASTRAL 13 NUM. 512D MÉRIDA YUCATÁN

SIMBOLOGÍA

PIEDROS
 1 Acabado base
 2 Acabado recubrimiento
 3 Acabado final

MUROS
 1 Acabado base
 2 Acabado recubrimiento
 3 Acabado final

PLAFONES
 1 Acabado base
 2 Acabado recubrimiento
 3 Acabado final

AZOTÉAS
 1 Acabado base
 2 Acabado recubrimiento
 3 Acabado final

● Cambio de material en piso
 ○ Cambio de material en muro
 □ Cambio de material en plafón

NOTAS GENERALES

H Columna de acero tipo IPH, dimensiones según cálculo estructural; acabado final pintura intumescente color blanco lava-mar.

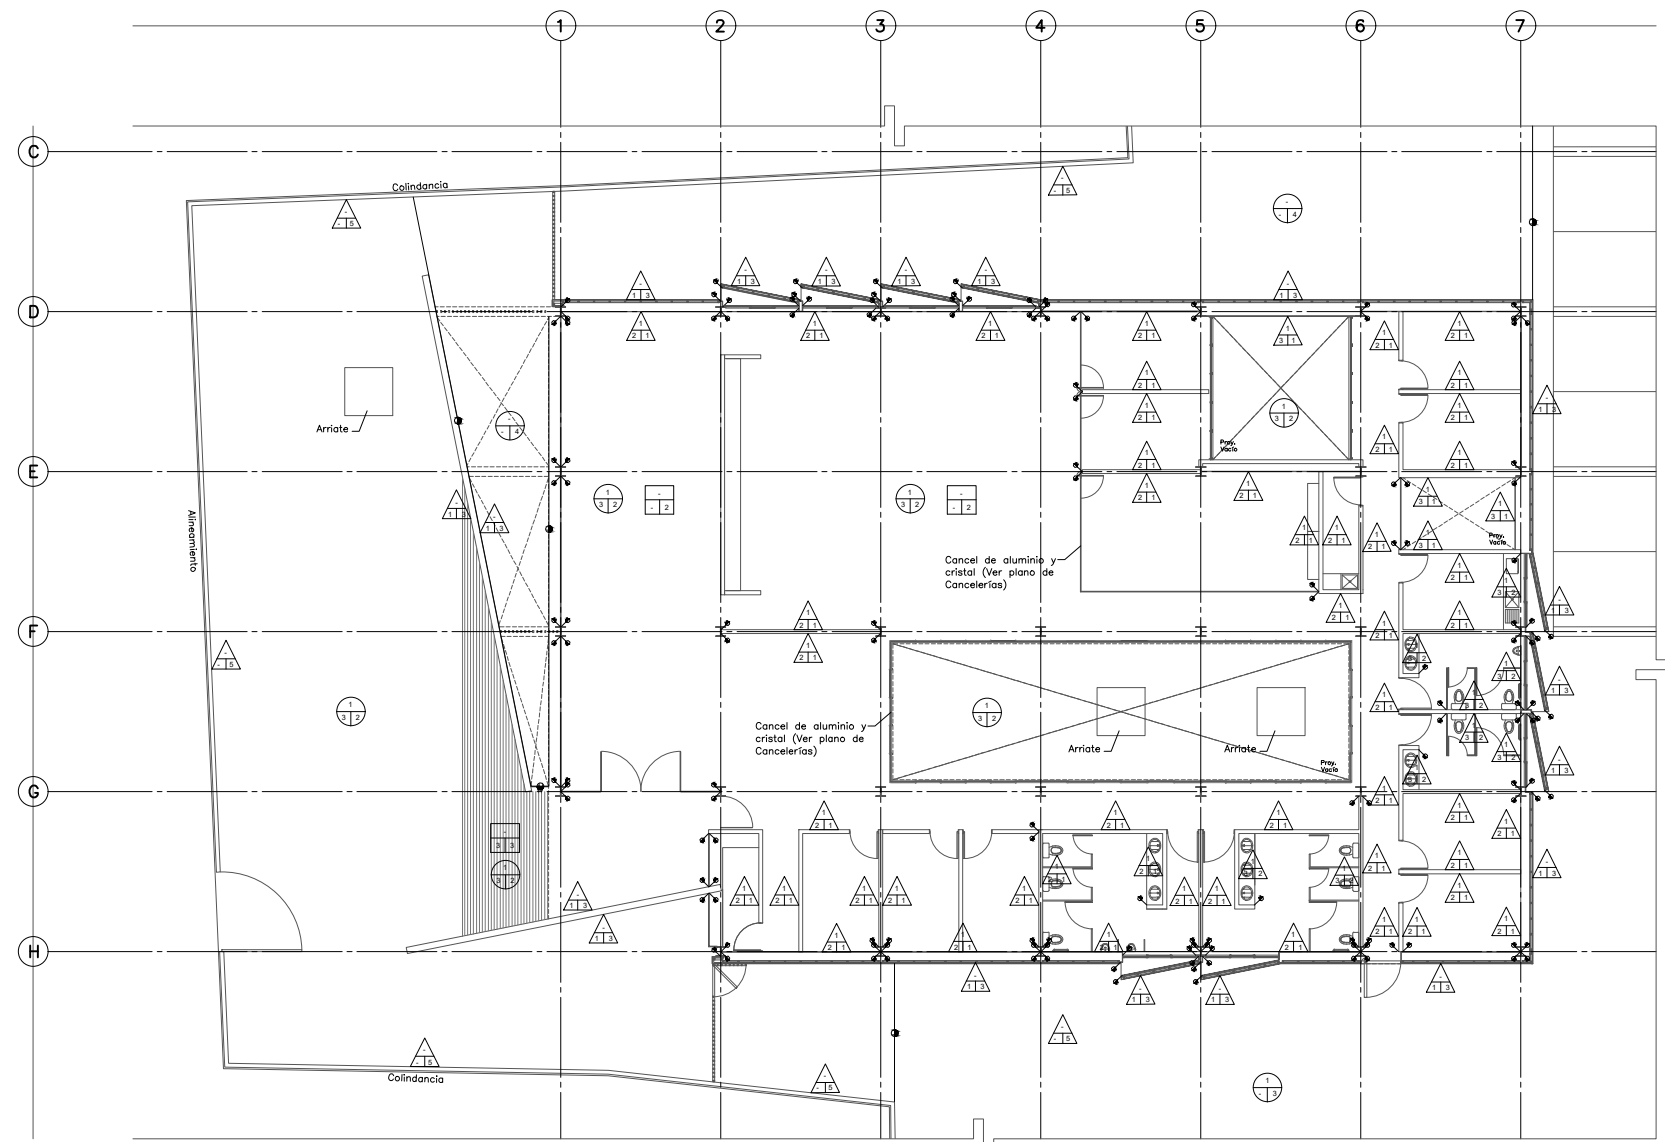
PROYECTO EJECUTIVO

PLANOS: ACABADOS

OPORTUNIDAD DE LOCALIZACIÓN:

NÚMERO DEL PLANO: **NOTA:**

UBICACIÓN DEL ARCHIVO:

PLANTA ARQUITECTÓNICA ACABADOS NIVEL ±0.000
DETALLE 03

CUADRO DE ACABADOS					
PIEDROS	DESCRIPCIÓN	MARCA	TIPO	COLOR/ACABADO	NOTAS
ACABADO BASE	1	Placa de concreto F'c 250 kg/cm ² con acero de refuerzo según cálculo, e impermeabilización integral.			
	2	Revoque de acabado de estuco F'c 200 kg/cm ² de 2 cm de espesor con acero de refuerzo según cálculo estructural.			
	3	Capa de Compresión de Concreto Acabado F'c 200 kg/cm ² de peralte según diseño estructural con acero de refuerzo.			
ACABADO RECUBRIMIENTO	1	Revoque de acabado de concreto F'c 200 kg/cm ² reafirmado con malla de 10x10 cm, luego pintura impermeabilizante en plano de acabado.			

MUROS	DESCRIPCIÓN	MARCA	TIPO	COLOR/ACABADO	NOTAS
ACABADO BASE	1	Revoque a base de mortero para muro dividido.			
	2	Muro de concreto según cálculo estructural en acabado aparente.			
ACABADO RECUBRIMIENTO	1	Revoque a base de mortero F'c 200 kg/cm ² en espesor de 2 cm con acero de refuerzo según cálculo estructural, para techos perforados.			
	2	Tablero de Yeso con tratamiento de juntas con perlite y pasta molde.			
	3	Placa de Durox con tratamiento de juntas con perlite y pasta molde.			

PLAFONES	DESCRIPCIÓN	MARCA	TIPO	COLOR/ACABADO	NOTAS

USO ESPECÍFICO DEL PREDIO:

TIPO DE TRAMITE:

DATOS DEL PROPIETARIO

NOMBRE: No.:

CALLE: No.:

COLONIA: No.:

DELEGACIÓN: No.:

TELÉFONO: No.:

FIRMA: No.:

DATOS DEL D.R.O

NOMBRE: No.:

CÉDULA PROFESIONAL: No.:

DIRECCIÓN: No.:

DELEGACIÓN: No.:

TELÉFONO: No.:

FIRMA: No.:

CORRESPBLE. INGENIERIAS

NOMBRE: No.:

CÉDULA PROFESIONAL: No.:

DIRECCIÓN: No.:

DELEGACIÓN: No.:

TELÉFONO: No.:

FIRMA: No.:

DATOS GENERALES

DATOS DEL PREDIO	USO
CLAVE CATASTRAL: M2.	HABITACIONAL <input type="checkbox"/>
ÁREA: m ² .	UNIFAMILIAR <input type="checkbox"/>
LOTE: m.	PLURIFAMILIAR (CONDICIONADO) <input type="checkbox"/>
MEJORA DEL FRENTE: m.	COMERCIAL <input type="checkbox"/>
DIRECCIÓN: No OFICIAL: No.	SERVICIOS <input type="checkbox"/>
CALLE: No OFICIAL: No.	INDUSTRIAL <input type="checkbox"/>
ENTRE LA CALLE: No OFICIAL: No.	
Y LA CALLE: No OFICIAL: No.	
COLONIA: No OFICIAL: No.	
DELEGACIÓN: No OFICIAL: No.	
DICTAMEN DE USO DE SUELO: No. DE FOLIO: No. FECHA: No.	

NORMATIVIDAD

CONCEPTO	NORMA	PROYECTO	OP
ALTURA MÁXIMA PERMITIDA			
COEFICIENTE DE OCUPACIÓN DEL SUELO			
COEFICIENTE DE ABSORCIÓN DEL SUELO			
COEFICIENTE DE UTILIZACIÓN DEL SUELO			
RESTRICCIÓN AL FRENTE			
CAJONES DE ESTACIONAMIENTO			
RESTRICCIONES DIC. USO DE SUELO			

RIVERO BORRELL - GUTIERREZ
ARQUITECTOS

SELLO

ESCALA: 1 : 125

COTAS: METROS

CLAVE: AC-05

Este plano sustituye a los anteriores
 REVISIÓN - 00 / 2 marzo 2018