
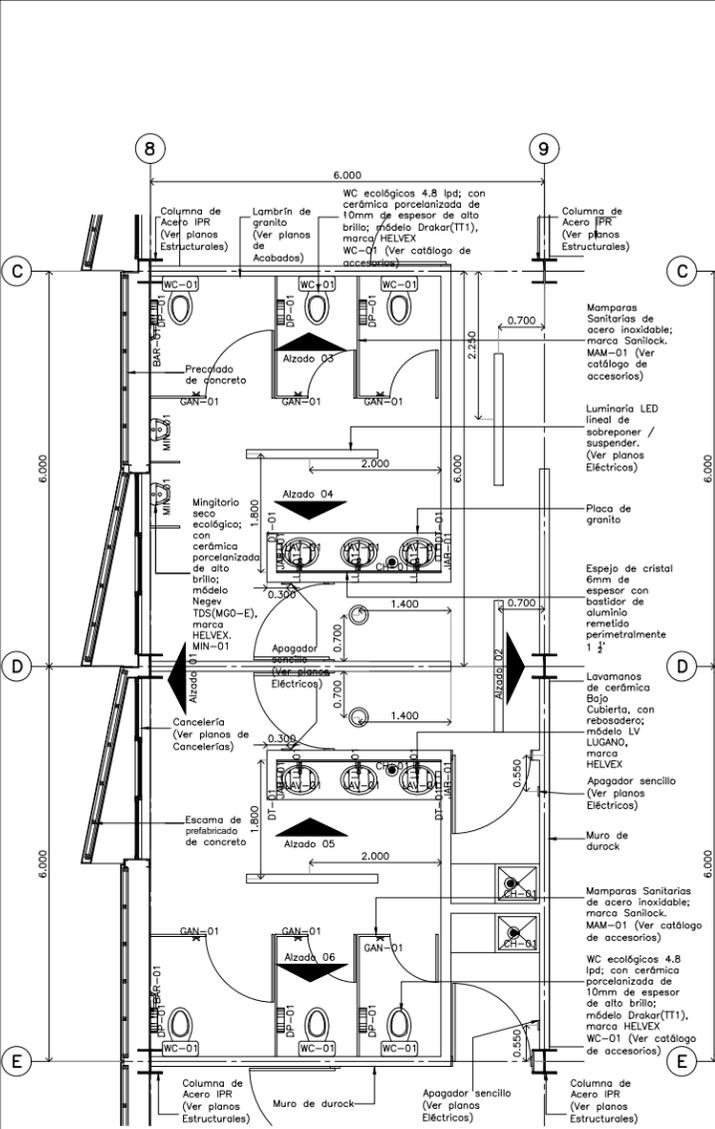


CENTRO DE SERVICIO INFONAVIT / DEL MÉRIDA
CALLE 39 CON LA EXTENSIÓN DE 32
M-204 SECC. CATASTRAL 13 NUM. 512D MÉRIDA YUCATÁN


CLAVE	IMAGEN	CONCEPTO

PROYECTO EJECUTIVO


DETALLES

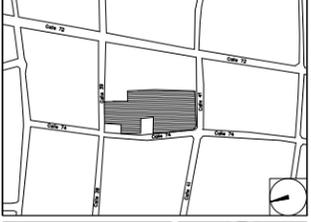


Detalle 27
Baños empleados / Delegación
Escala: 1:50

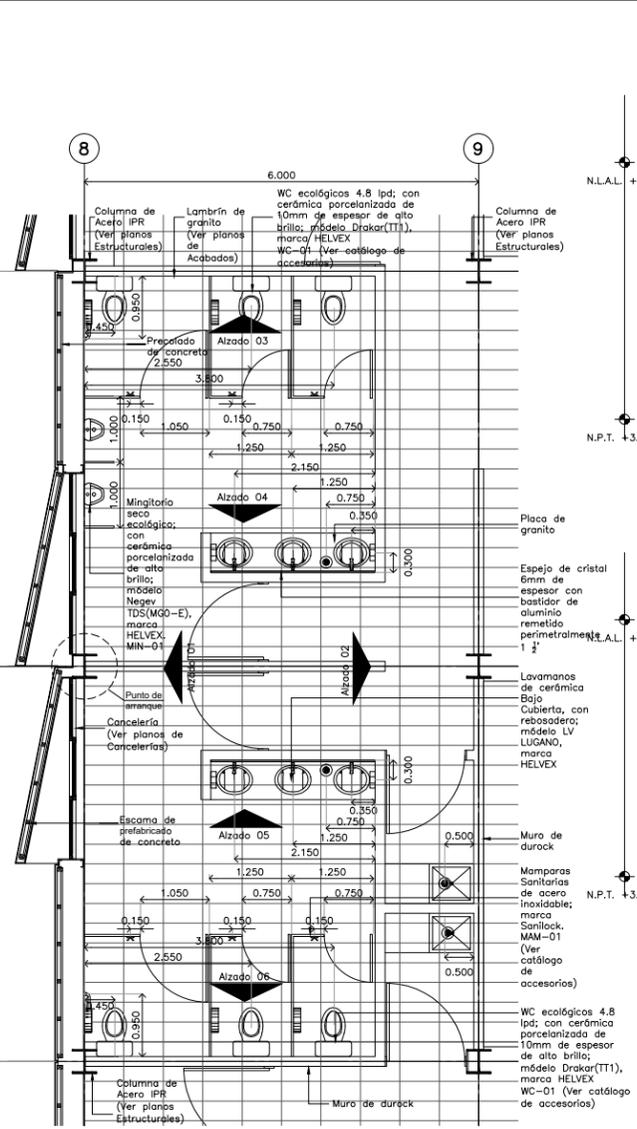


Detalle 27
Despiece de pisos
Baños empleados / Delegación
Escala: 1:50

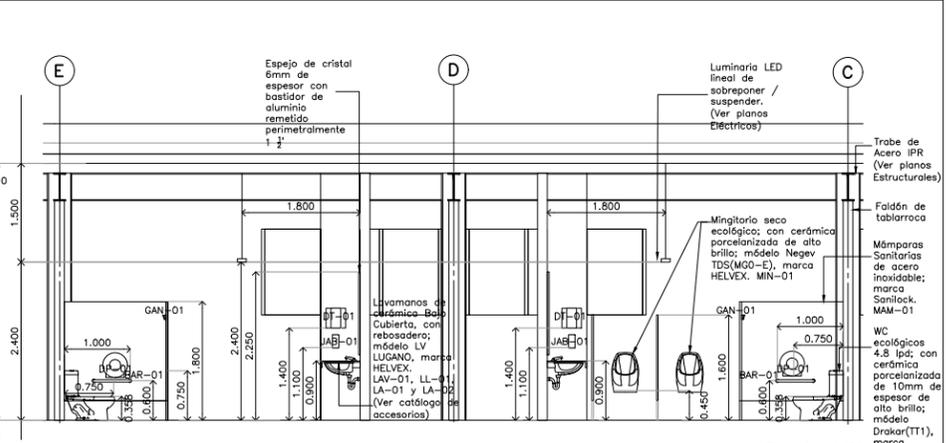


ALZADO 1 Detalle 27
Escala: 1:50

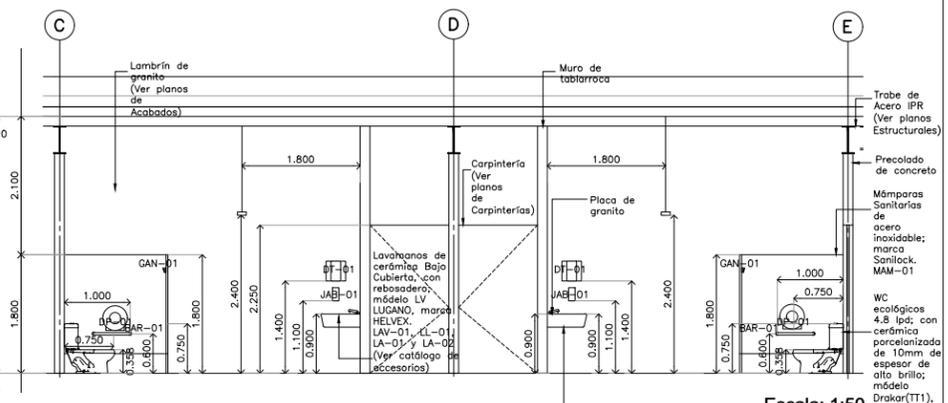


ALZADO 2 Detalle 27
Escala: 1:50

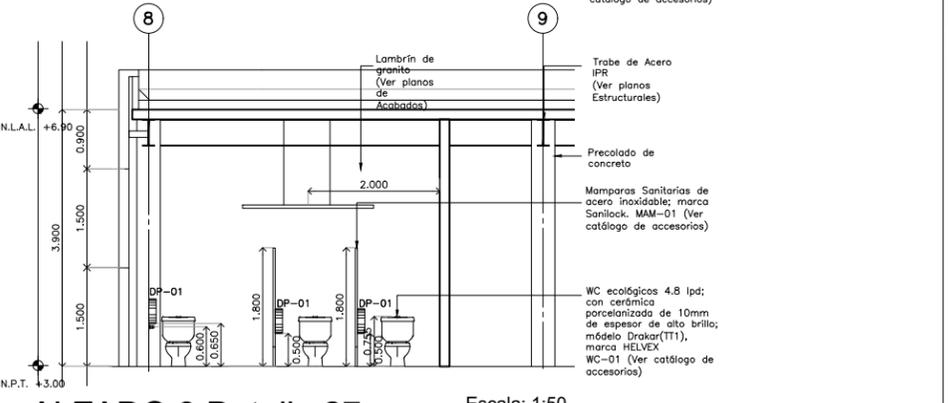


ALZADO 3 Detalle 27
Escala: 1:50

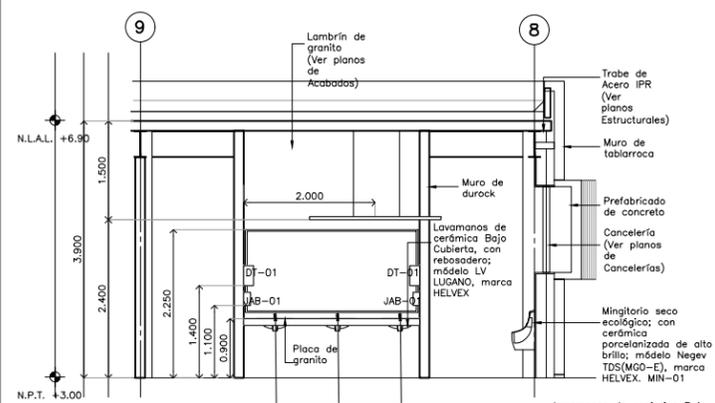

ALZADO 4 Detalle 27
Escala: 1:50

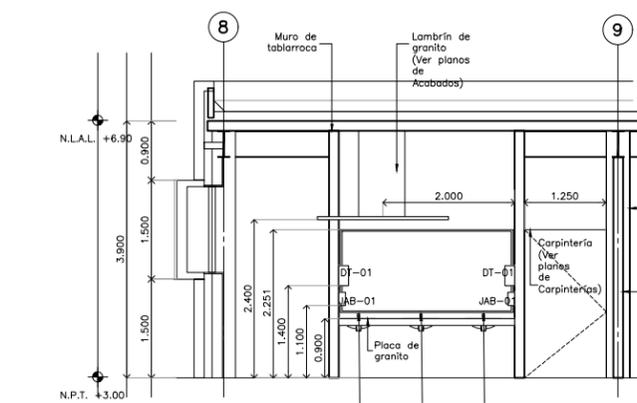

ALZADO 5 Detalle 27
Escala: 1:50

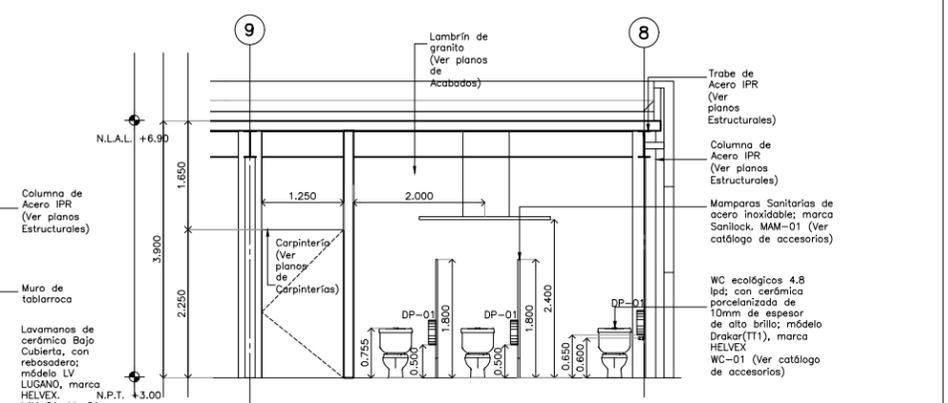

ALZADO 6 Detalle 27
Escala: 1:50

USO ESPECIFICO DEL PREDIO:
TIPO DE TRAMITE:

DATOS DEL PROPIETARIO		DATOS GENERALES	
NOMBRE:	No.:	DATOS DEL PREDIO	
CALLE:	AREA:	CLAVE CATASTRAL:	USO:
DELEGACION:	LOTES:	AREA:	HABITACIONAL <input type="checkbox"/>
FIRMA:	MEDIDA DEL FRENTE:	FONDO:	UNIFAMILIAR <input type="checkbox"/>
DATOS DEL D.R.O		No OFICIAL:	
NOMBRE:	DIRECCION:	PLURIFAMILIAR (CONDOMINIO) <input type="checkbox"/>	
CEDULA PROFESIONAL:	CALLE:	COMERCIAL <input type="checkbox"/>	
DIRECCION:	ENTRE LA CALLE:	SERVICIOS <input type="checkbox"/>	
DELEGACION:	Y LA CALLE:	INDUSTRIAL <input type="checkbox"/>	
DELEGACION:	COLONIA:	DICTAMEN DE USO DE SUELO	
FIRMA:	FECHA:	No. DE FOLIO:	
CORRESPBLE. INGENIERIAS		NORMATIVIDAD	
NOMBRE:	CEDULA PROFESIONAL:	CONCEPTO	
DIRECCION:	DIRECCION:	ALTURA MAXIMA PERMITIDA	FORMA
DELEGACION:	DELEGACION:	COEFICIENTE DE OCUPACION DEL SUELO	PROYECTO
FIRMA:	FIRMA:	COEFICIENTE DE UTILIZACION DEL SUELO	DPF
		COEFICIENTE DE ABSORCION DEL SUELO	
		PORCENTAJE DEL AREA LIBRE	
		RESTRICCION AL FRENTE	
		CAJONES DE ESTACIONAMIENTO	
		RESTRICCIONES DEL USO DE SUELO	

RIVERO BORRELL - GUTIERREZ
ARQUITECTOS

SELLO

ESCALA: 1 : 50

COTAS: METROS

CLAVE: DE-19

Este plano sustituye a los anteriores
 REVISIÓN - 00 / 2 marzo 2018