


**CENTRO DE SERVICIO INFONAVIT / DEL MÉRIDA**

CALLE 39 CON LA EXTENSIÓN DE 32  
M-204 SECC. CATASTRAL 13 NUM. 512D MÉRIDA YUCATÁN


**PROYECTO EJECUTIVO  
INSTALACIÓN PCI**

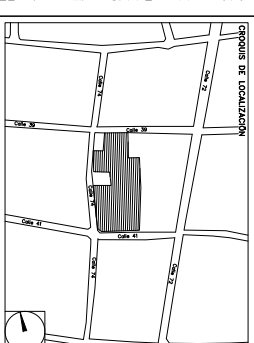

DISTRIBUCIÓN DE EXTINTORES  
PLANTA DE ESTACIONAMIENTO

NUMERO DEL PLANO:  
ME-E-PL-PCI-001-400

FECHA: 09-09-08  
ACOTACION: ESCALA: 1:125  
REVISIÓN DEL DISEÑO:

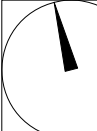

































Este plano sustenta a los señores  
PC-01  
REVISIÓN - 00 2 marzo 2018

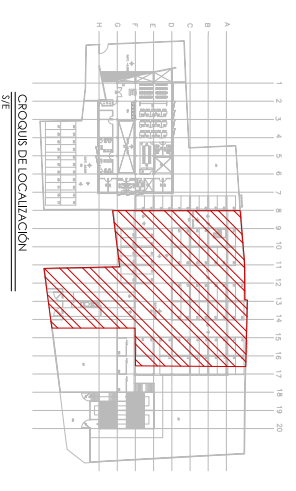

SIMBOLOGIA	
	EXTINTOR
	ESTACION DE MANGUERA
	MANGUERA PARA ALACOR Y EXTINTOR EN GABINETE CON RESISTENCIA AL FUEGO EMPOTRADO EN PARED
	INDICA AREA DE COBERTURA
NOMENCLATURA	
E-#	EXTINTOR ABC - # DE EXTINTOR
CO-#	EXTINTOR CO-# # DE EXTINTOR
G-#	GABINETE - # DE GABINETE
T-#	TAMBO ARENERO - # DE TAMBO ARENERO

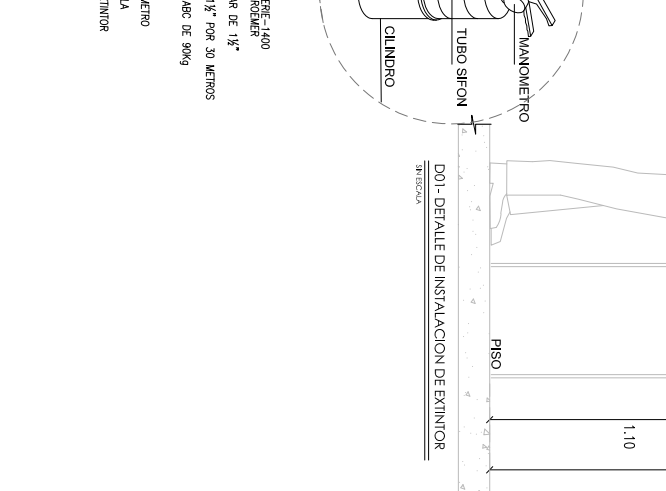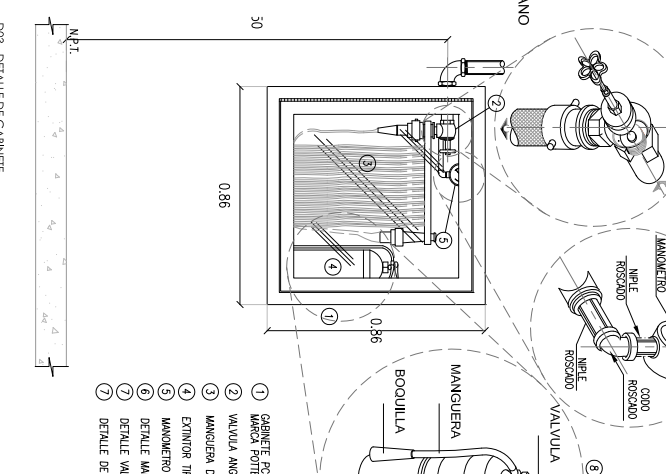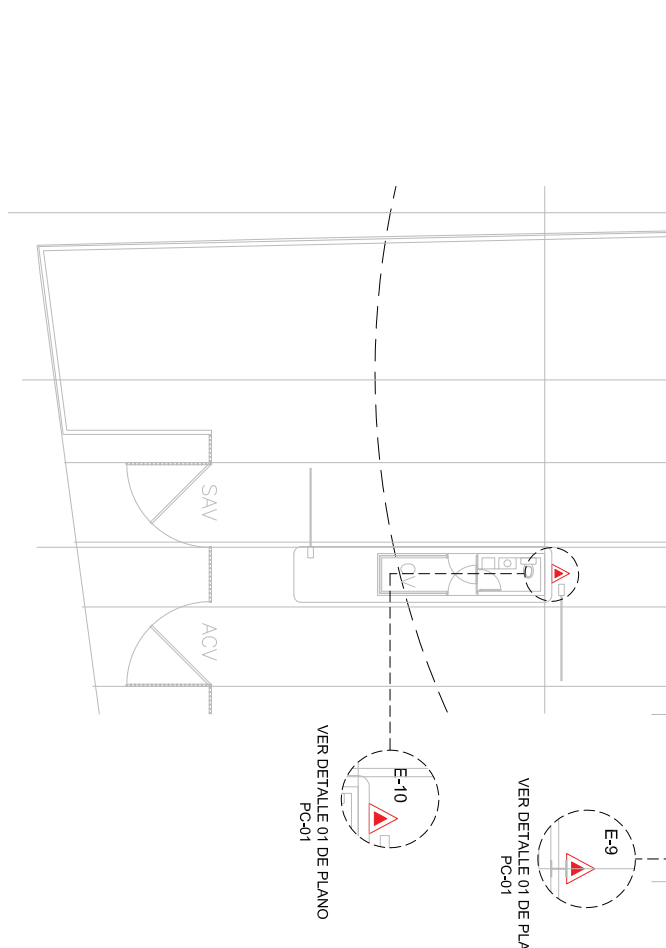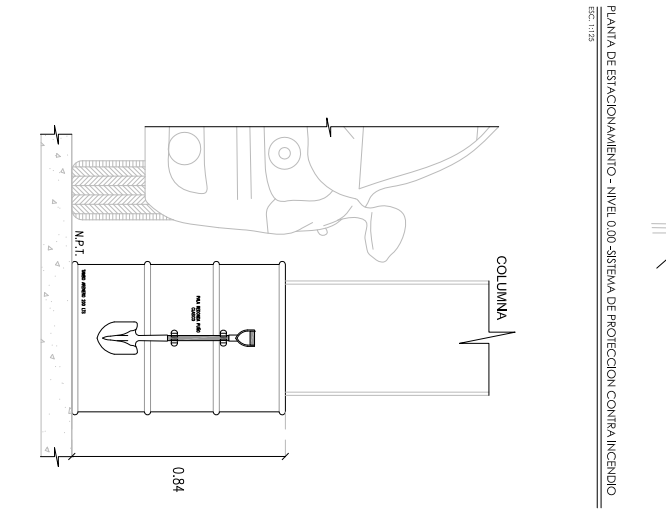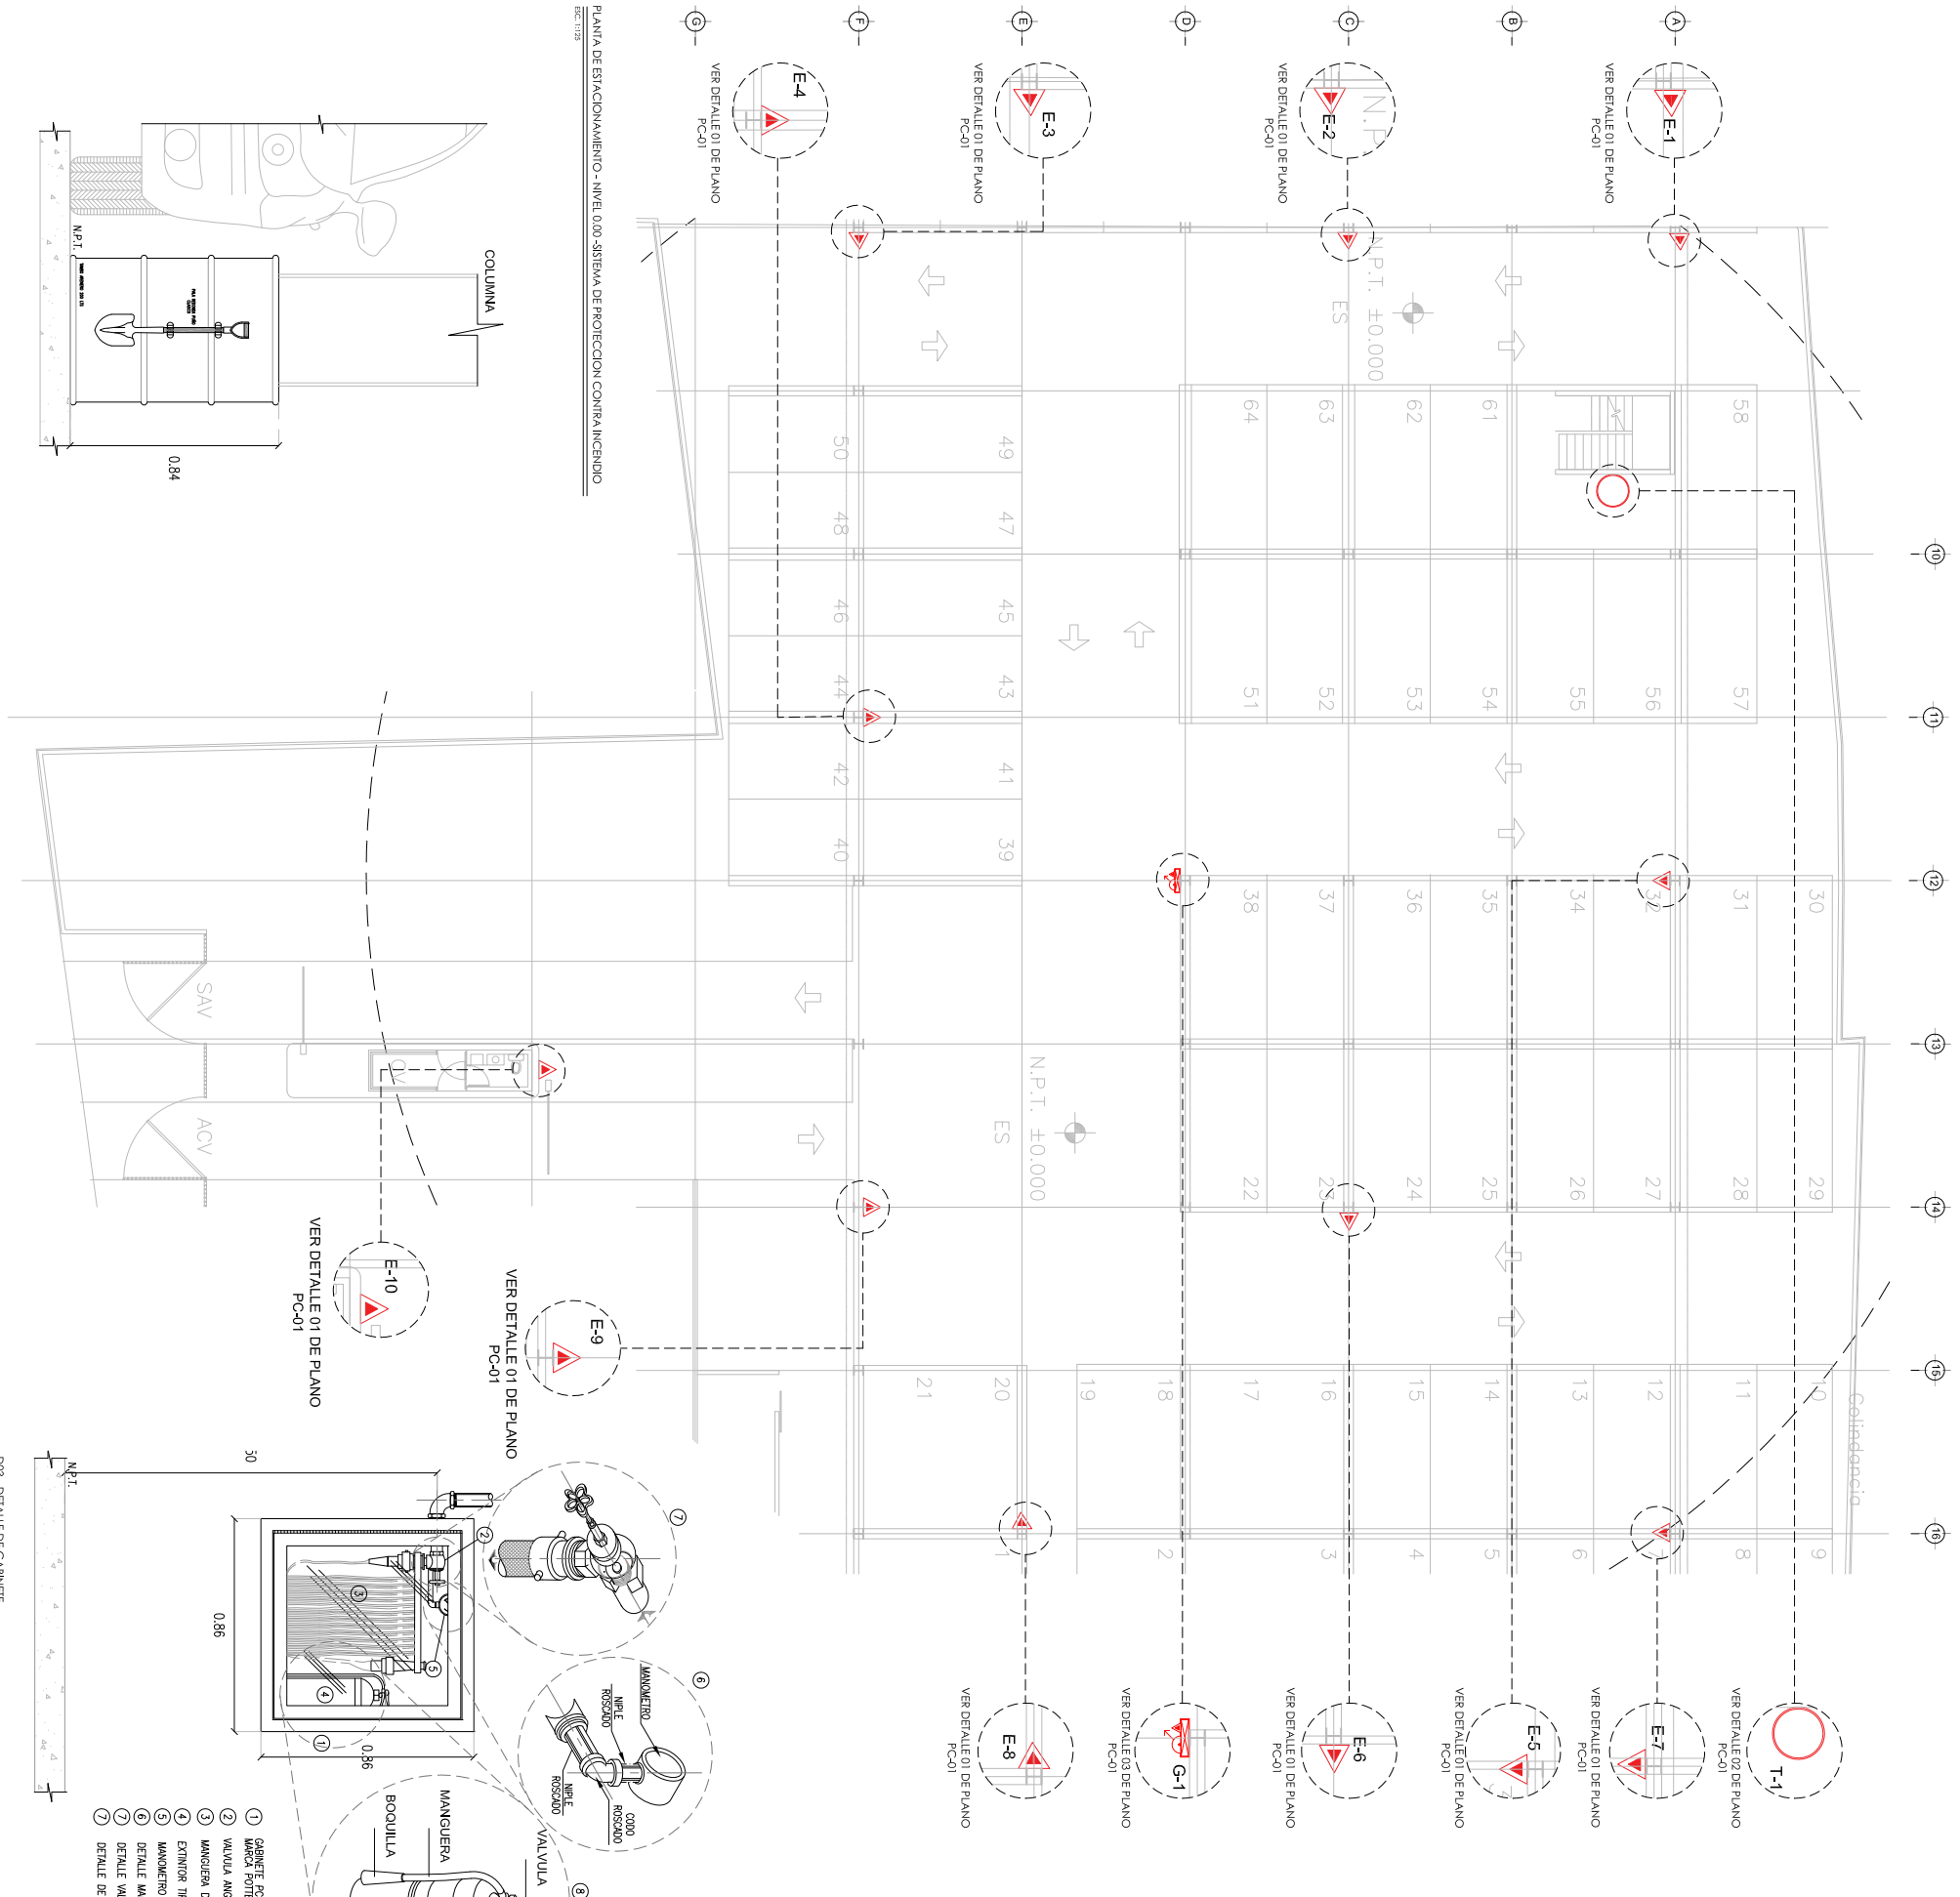

PLANO APTO PARA CONSTRUCCION