


**CENTRO DE SERVICIO INFONAVIT / DEL SALTILLO**  
**CALLE JOSÉ MARÍA LA FRAGUA ESQ. CON CALLE VERACRUZ COL. GUANAJUATO ORIENTE, SALTILLO, COAHUILA**

**PROYECTO EJECUTIVO**


PLANOS:  
**BOLETINES**

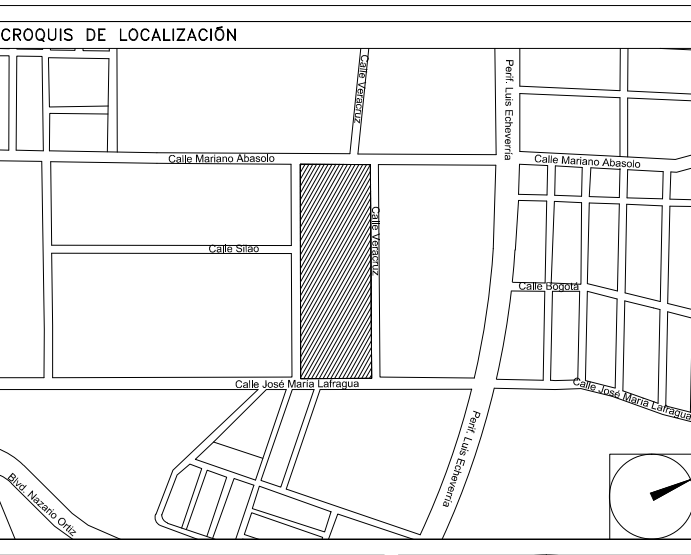

NÚMERO DEL PLANO:  
UBICACIÓN DEL ARCHIVO:



**NOTAS GENERALES**  
**Localización de puntos de trazo**  
 LA ENVOLVENTE DEL PREDIO ESTÁ INSCRITA DENTRO DE UN POLÍGONO IRREGULAR DE 4 LADOS, CUYOS VÉRTICES HEMOS REFERENCIADO CON LAS LETRAS "A", "B", "C" Y "D" EN EL SENTIDO DE LAS MANECILLAS DEL RELOJ.  
 EN EL INICIO DE TRAZO PARTE DEL VÉRTICE "A" TAMBIÉN DENOMINADO "PUNTO 1 DE INICIO DE TRAZO".  
 PARTIENDO DEL PUNTO "A" EN DIRECCIÓN AL VÉRTICE "B" ORTOGONALMENTE A LOS EJES "X" Y "Y" A UNA DISTANCIA DE 8.000m, TRAZAMOS UNA LÍNEA PARALELA A "X", QUE SIRVE COMO BASE DEL EJE "O" ESTRUCTURAL.  
 AL TRAZAR UNA LÍNEA PARALELA AL EJE "O" ESTRUCTURAL EN DIRECCIÓN AL VÉRTICE "B" A 6.000m, LOCALIZAMOS LA LÍNEA QUE SIRVE DE BASE PARA TRAZAR EL EJE "N" ESTRUCTURAL.  
 AL TRAZAR UNA LÍNEA PARALELA AL EJE "N" ESTRUCTURAL EN DIRECCIÓN AL VÉRTICE "B" Y A 18.000m, LOCALIZAMOS LA LÍNEA QUE SIRVE DE BASE PARA TRAZAR EL EJE "E" ESTRUCTURAL.  
 AL TRAZAR UNA LÍNEA PARALELA AL EJE "E" ESTRUCTURAL EN DIRECCIÓN AL VÉRTICE "B" Y A 6.000m, LOCALIZAMOS LA LÍNEA QUE SIRVE DE BASE PARA TRAZAR EL EJE "Z" ESTRUCTURAL.  
 AL TRAZAR UNA LÍNEA PARALELA AL EJE "Z" ESTRUCTURAL EN DIRECCIÓN AL VÉRTICE "B" Y A 54.000m, LOCALIZAMOS LA LÍNEA QUE SIRVE DE BASE PARA TRAZAR EL EJE "Y" ESTRUCTURAL.  
 PARTIENDO DEL PUNTO "A" EN DIRECCIÓN AL VÉRTICE "D" ORTOGONALMENTE A LOS EJES "X" Y "Y" A UNA DISTANCIA DE 3.591m TRAZAMOS UNA LÍNEA PARALELA A "Y", LOCALIZAMOS LA LÍNEA QUE SIRVE DE BASE PARA TRAZAR EL EJE "I" ESTRUCTURAL.  
 AL TRAZAR UNA LÍNEA PARALELA AL EJE "I" ESTRUCTURAL EN DIRECCIÓN AL VÉRTICE "D" Y A 24m, LOCALIZAMOS LA LÍNEA QUE SIRVE DE BASE PARA TRAZAR EL EJE "S" ESTRUCTURAL.  
 EN EL CRUCE DE LOS EJES "O" Y "I" ESTRUCTURALES, LOCALIZAMOS EL "PUNTO 2 DE INICIO DE TRAZO".  
 EN EL CRUCE DE LOS EJES "N" Y "I" ESTRUCTURALES, LOCALIZAMOS EL "PUNTO 3 DE INICIO DE TRAZO".  
 EN EL CRUCE DE LOS EJES "E" Y "I" ESTRUCTURALES, LOCALIZAMOS EL "PUNTO 4 DE INICIO DE TRAZO".  
 EN EL CRUCE DE LOS EJES "Z" Y "I" ESTRUCTURALES, LOCALIZAMOS EL "PUNTO 5 DE INICIO DE TRAZO".  
 EN EL CRUCE DE LOS EJES "Y" Y "I" ESTRUCTURALES, LOCALIZAMOS EL "PUNTO 6 DE INICIO DE TRAZO".  
 EN EL CRUCE DE LOS EJES "O" Y "S" ESTRUCTURALES, LOCALIZAMOS EL "PUNTO 7 DE INICIO DE TRAZO".  
 EN EL CRUCE DE LOS EJES "N" Y "S" ESTRUCTURALES, LOCALIZAMOS EL "PUNTO 8 DE INICIO DE TRAZO".  
 EN EL CRUCE DE LOS EJES "E" Y "S" ESTRUCTURALES, LOCALIZAMOS EL "PUNTO 9 DE INICIO DE TRAZO".  
 EN EL CRUCE DE LOS EJES "Z" Y "S" ESTRUCTURALES, LOCALIZAMOS EL "PUNTO 10 DE INICIO DE TRAZO".  
 UNA VEZ LOCALIZADOS TODOS LOS PUNTOS DE INICIO DE TRAZO EN LOS CRUCES DE LOS EJES ESTRUCTURALES, LA COMPROBACIÓN ES LA SIGUIENTE:  
 -8.890m DIAGONAL DE VÉRTICE "A" A "PUNTO 2 DE INICIO DE TRAZO"  
 -33.196m DIAGONAL DE VÉRTICE "A" A "PUNTO 3 DE INICIO DE TRAZO"  
 -41.106m DIAGONAL DE VÉRTICE "B" A "PUNTO 4 DE INICIO DE TRAZO"  
 -7.866m DIAGONAL DE VÉRTICE "B" A "PUNTO 5 DE INICIO DE TRAZO"  
 -17.846m DIAGONAL DE VÉRTICE "C" A "PUNTO 6 DE INICIO DE TRAZO"  
 -43.189m DIAGONAL DE VÉRTICE "C" A "PUNTO 7 DE INICIO DE TRAZO"  
 -38.855m DIAGONAL DE VÉRTICE "D" A "PUNTO 8 DE INICIO DE TRAZO"  
 -22.228m DIAGONAL DE VÉRTICE "D" A "PUNTO 9 DE INICIO DE TRAZO"  
 -24.148m DIAGONAL DE VÉRTICE "D" A "PUNTO 10 DE INICIO DE TRAZO"

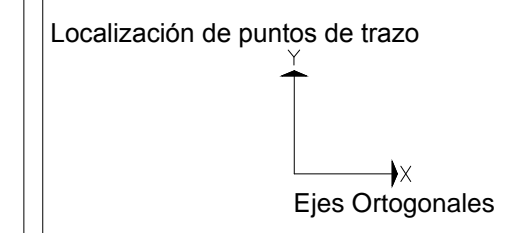

**Nota Importante:**  
 Cualquier diferencia encontrada en campo, respecto a cotas expresadas en plano, informarlo de inmediato a la supervisión de obra y a Rivero Borrell Arquitectos.


**BOLETÍN ARQUITECTÓNICO**

DATOS DEL PROPIETARIO		DATOS DEL PREDIO		USO
NOMBRE:	No.:	CLAVE CATASTRAL:	M2.	HABITACIONAL <input type="checkbox"/>
CALLE:		ÁREA:		UNIFAMILIAR <input type="checkbox"/>
COLONIA:		LOTE:		PLURIFAMILIAR (CONDOMINIO) <input type="checkbox"/>
DELEGACIÓN:		MEDIDA DEL FRENTE:	FONDO: m	COMERCIAL <input type="checkbox"/>
TELÉFONO:		DIRECCIÓN:	No OFICIAL:	SERVICIOS <input type="checkbox"/>
FIRMA:		ENTRE LA CALLE:		INDUSTRIAL <input type="checkbox"/>
DATOS DEL D.R.O		DICTAMEN DE USO DE SUELO		
NOMBRE:		FECHA:		
CÉDULA PROFESIONAL:		NORMATIVIDAD		
DIRECCIÓN:		CONCEPTO		
DELEGACIÓN:		ALTURA MÁXIMA PERMITIDA		
TELÉFONO:		COEFICIENTE DE OCUPACIÓN DEL SUELO		
FIRMA:		COEFICIENTE DE UTILIZACIÓN DEL SUELO		
CORRESPBLE. INGENIERIAS		COEFICIENTE DE ABSORCIÓN DEL SUELO		
NOMBRE:		PORCENTAJE DEL ÁREA LIBRE		
CÉDULA PROFESIONAL:		RESTRICCIÓN AL FRENTE		
DELEGACIÓN:		CAJONES DE ESTACIONAMIENTO		
TELÉFONO:		RESTRICCIÓNES DIC. USO DE SUELO		
FIRMA:				

**RIVERO BORRELL - GUTIERREZ**  
**ARQUITECTOS**

FECHA:	2018_04_04
ESCALA:	1 : 250
COTAS:	METROS
CLAVE:	BA-01

**BOLETÍN ARQ 01**

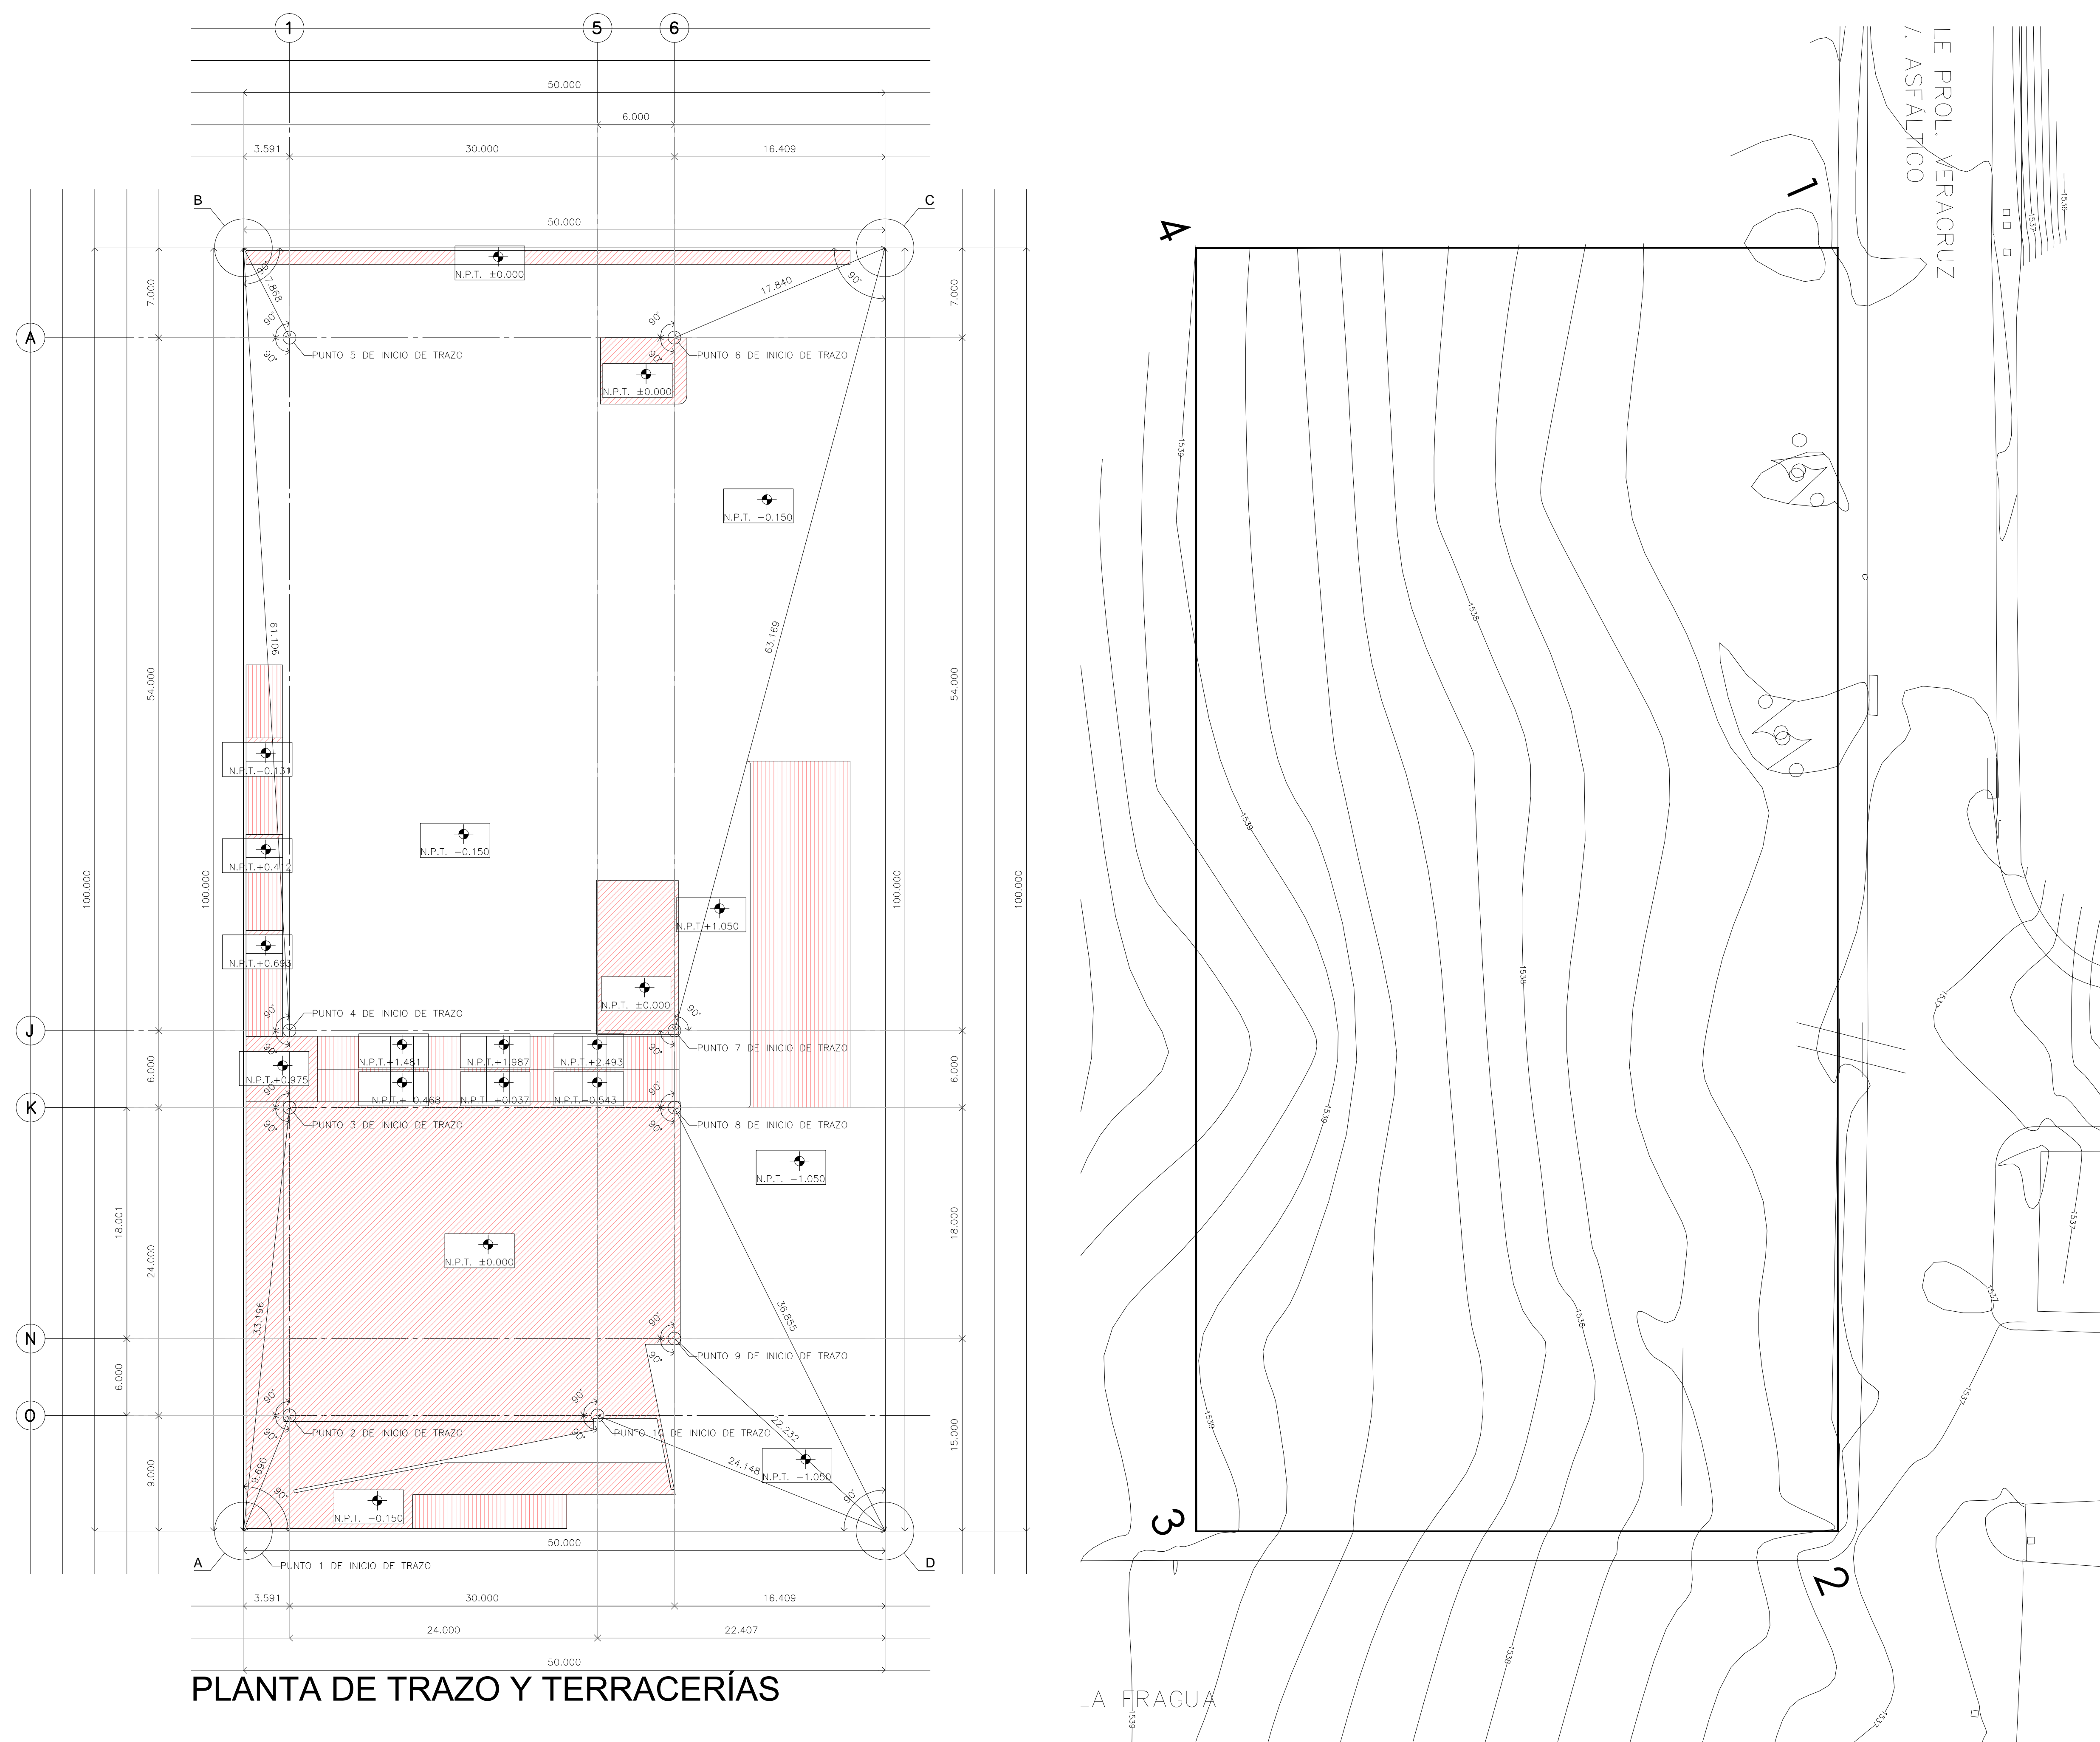

**PLANTA DE TRAZO Y TERRACERÍAS**

**PLANTA DE ESTADO ACTUAL**