

BOLETÍN ARQUITECTÓNICO

DATOS DEL PROPIETARIO	DATOS DEL PREDIO		USO
NOMBRE: No.:	CLAVE CATASTRAL:	M2.	HABITACIONAL <input type="checkbox"/>
CALLE:	ÁREA:	FONDO: m	UNIFAMILIAR <input type="checkbox"/>
COLONIA:	LOTE:		PLURIFAMILIAR (CONDOMINIO) <input type="checkbox"/>
DELEGACIÓN:	MEDIDA DEL FRENTE:	No OFICIAL:	COMERCIAL <input type="checkbox"/>
TELEFONO:	DIRECCIÓN:		SERVICIOS <input type="checkbox"/>
FIRMA:	CALLE:		INDUSTRIAL <input type="checkbox"/>
	ENTRE LA CALLE:		
	Y LA CALLE:		
	COLONIA:		
	DELEGACIÓN:		
	DICTAMEN DE USO DE SUELO		
	No. DE FOLIO:	FECHA:	
CORRESPBLE. INGENIERIAS	NORMATIVIDAD		
NOMBRE:	CONCEPTO		
CÉDULA PROFESIONAL:	ALTURA MÁXIMA PERMITIDA		
DIRECCIÓN:	COEFICIENTE DE OCUPACIÓN DEL SUELO		
DELEGACIÓN:	COEFICIENTE DE UTILIZACIÓN DEL SUELO		
TELEFONO:	COEFICIENTE DE ABSORCIÓN DEL SUELO		
FIRMA:	PORCENTAJE DEL ÁREA LIBRE		
	RESTRICCIÓN AL FRENTE		
	CAJONES DE ESTACIONAMIENTO		
	RESTRICCIONES DIC. USO DE SUELO		
FIRMA:			

RIVERO BORRELL - GUTIERREZ
ARQUITECTOS

FECHA: 2018_05_10


NOTA:
 El siguiente boletín atiende las observaciones y/u omisiones del Arq. Antonio Quiroz Martínez, enviadas vía correo electrónico el día Lunes 7 de Mayo de 2018.

Se especifica la observación y la atención a esta, en cada geometral del plano para cumplir en tiempo y forma con lo señalado por el Arq. Antonio Quiroz Martínez

ESCALA: 1 : 20


COTAS: METROS

CLAVE: BA-34

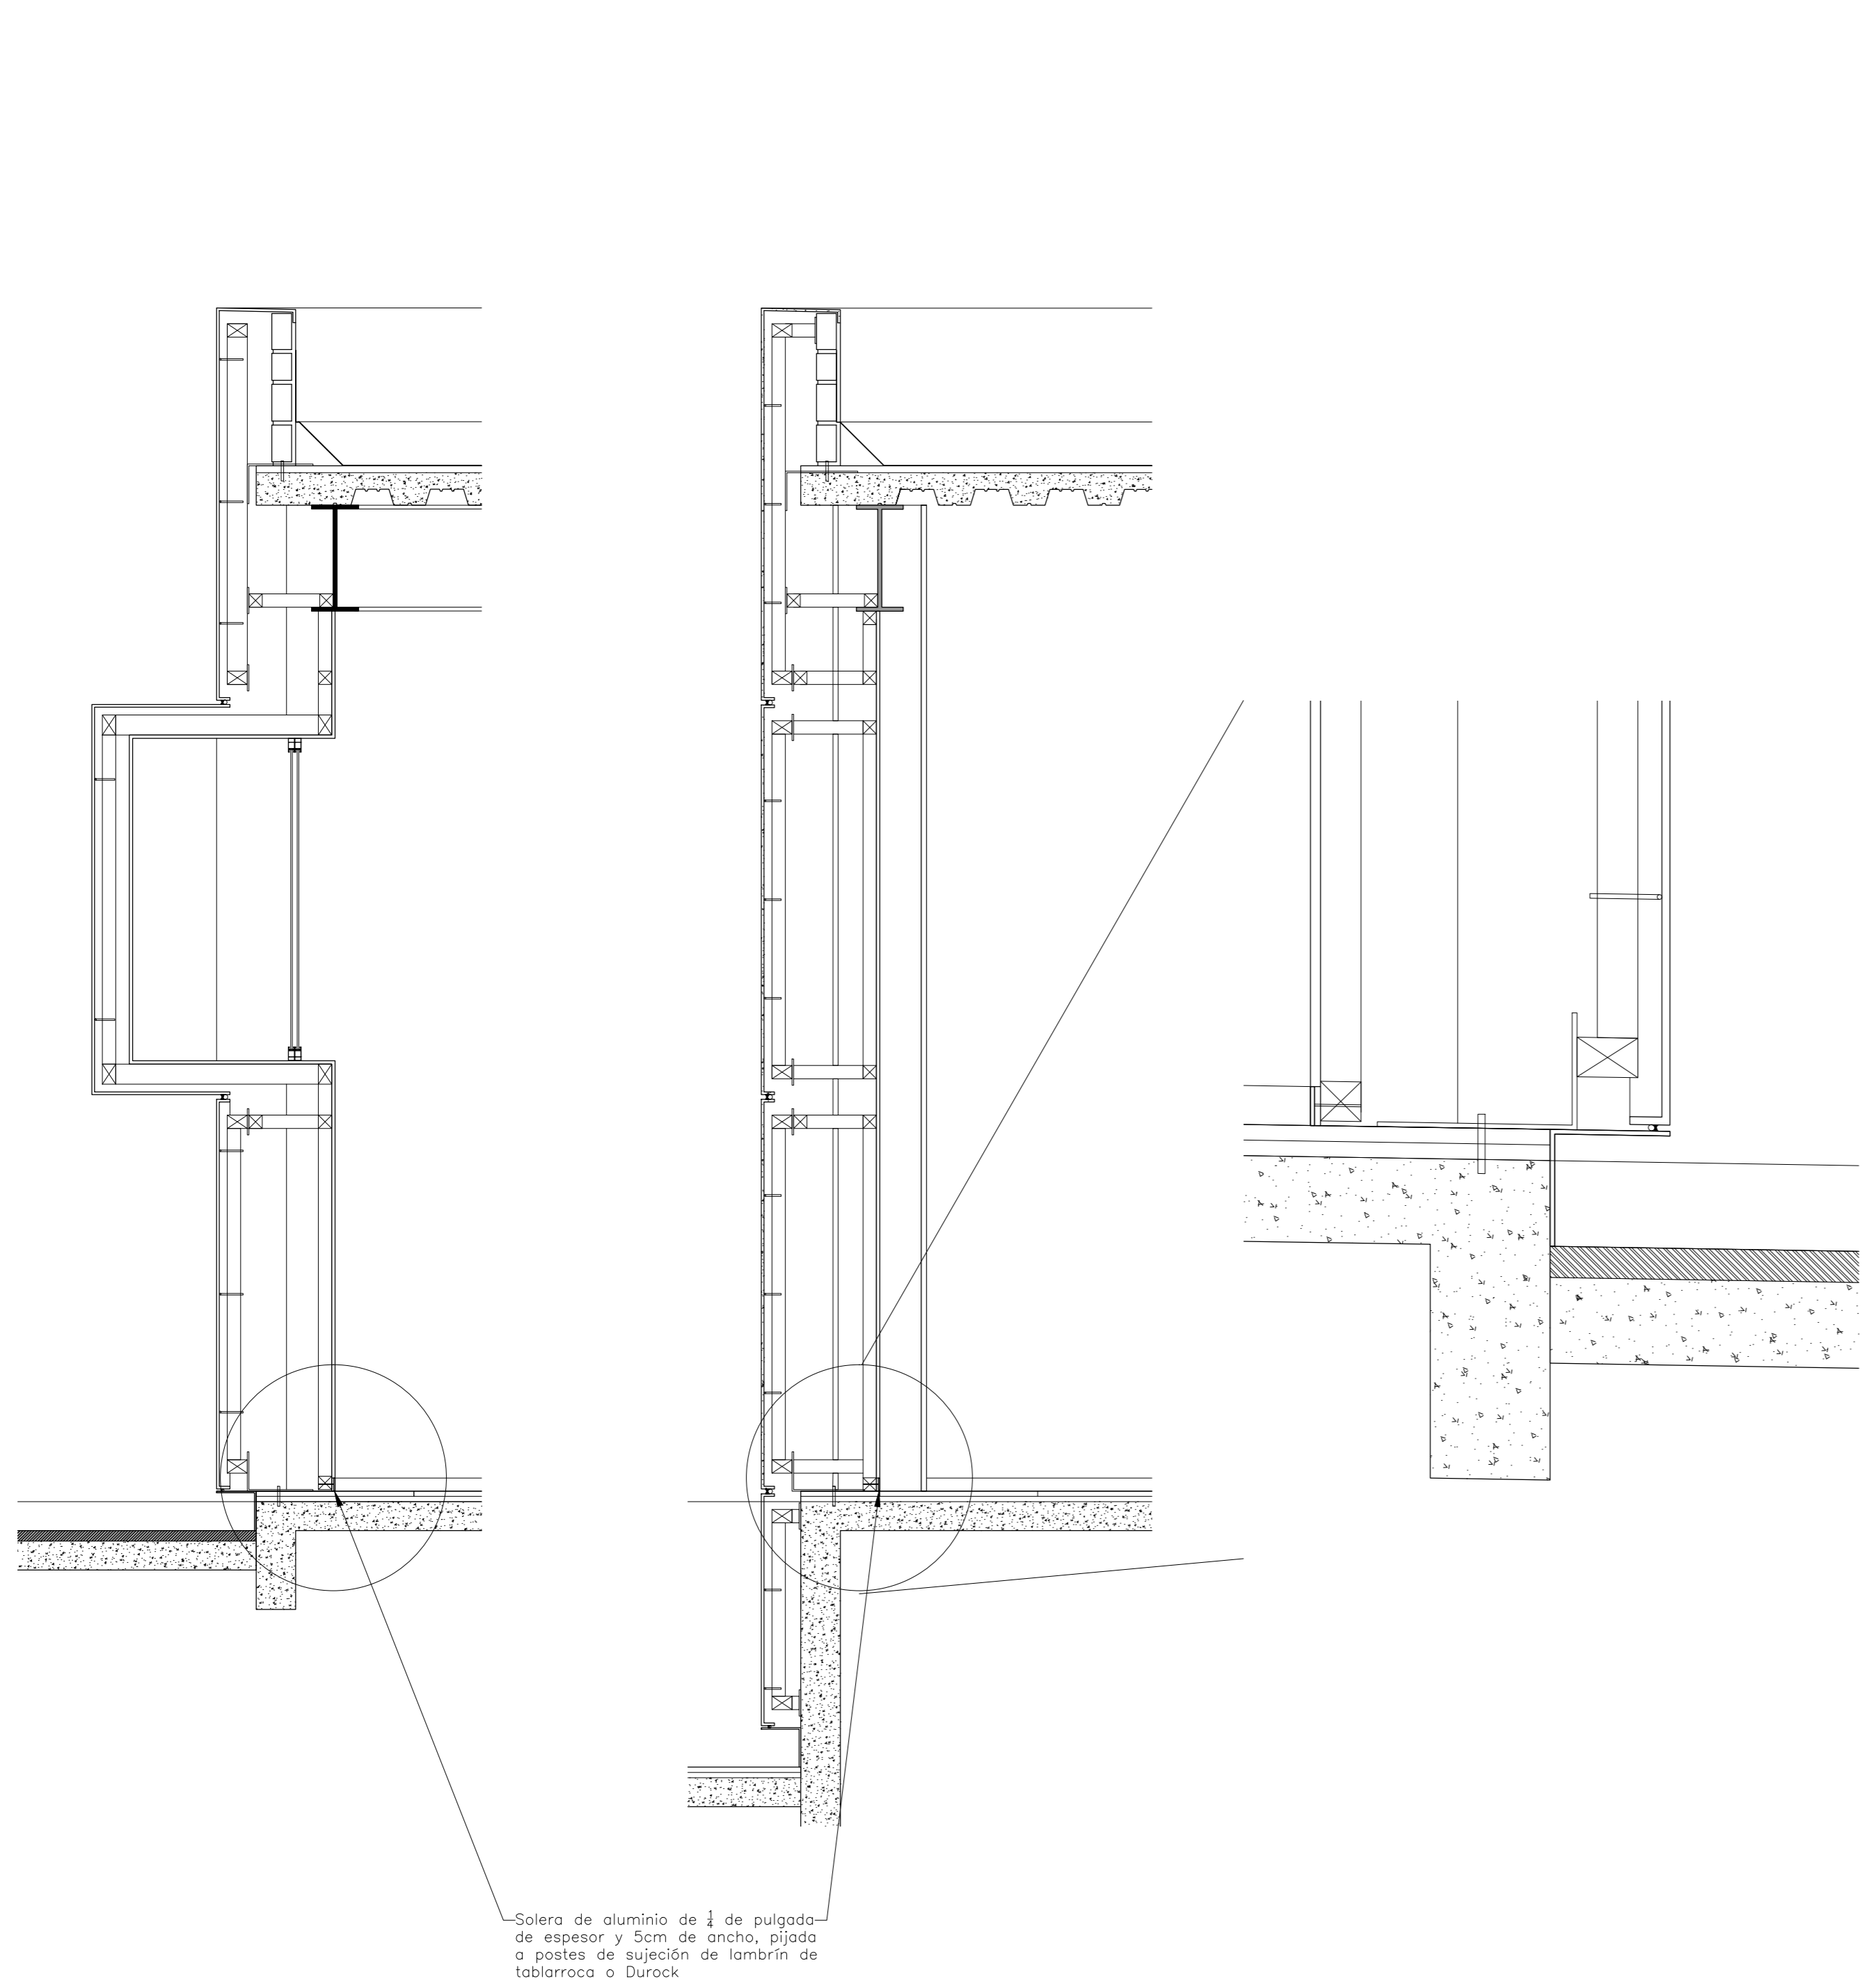

DETALLE DE ZOCLOS

Se anexa observación referente al "PLANO A-25", en donde aparece la especificación de zoclo para los espacios interiores de CESI y Delegación.

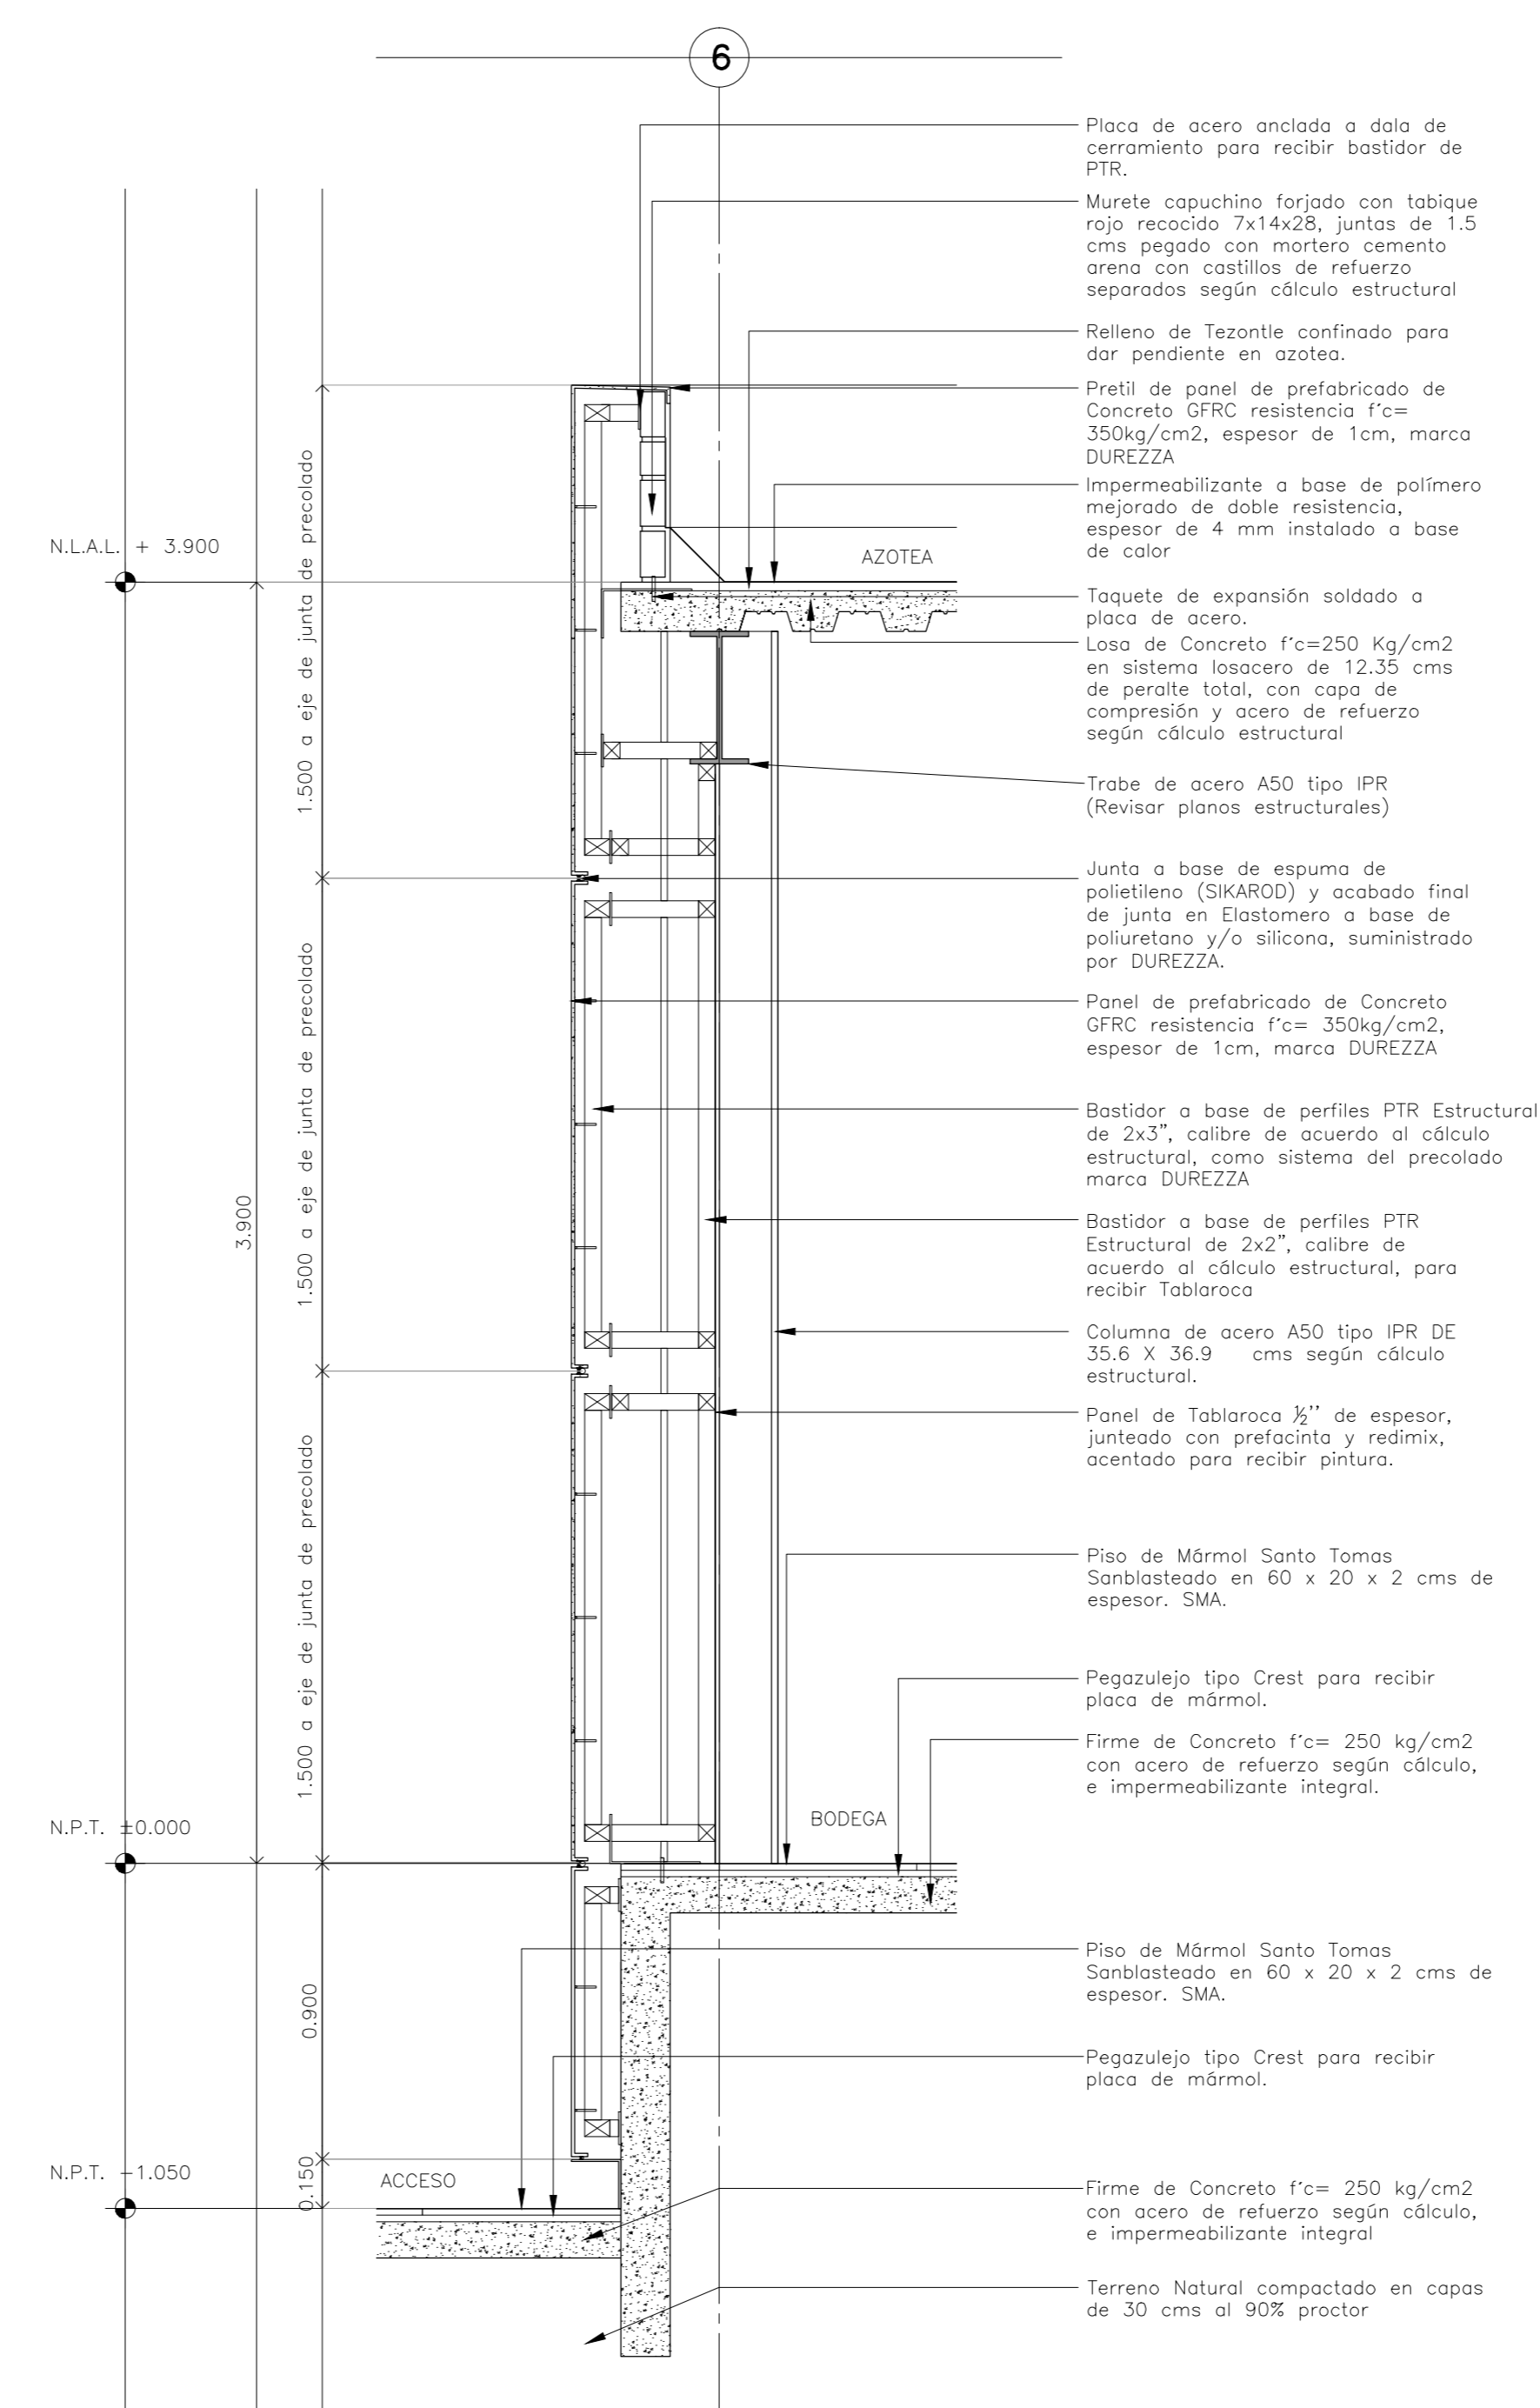

CORTE POR FACHADA CXF-28

Se anexa observación referente al "PLANO A-25", en donde aparecen las especificaciones vigentes para pisos en los espacios interiores del CESI y en el Acceso. Se especifica también la dimensión de la entrecalle que se forma entre el muro de prefabricado y el piso del Acceso.