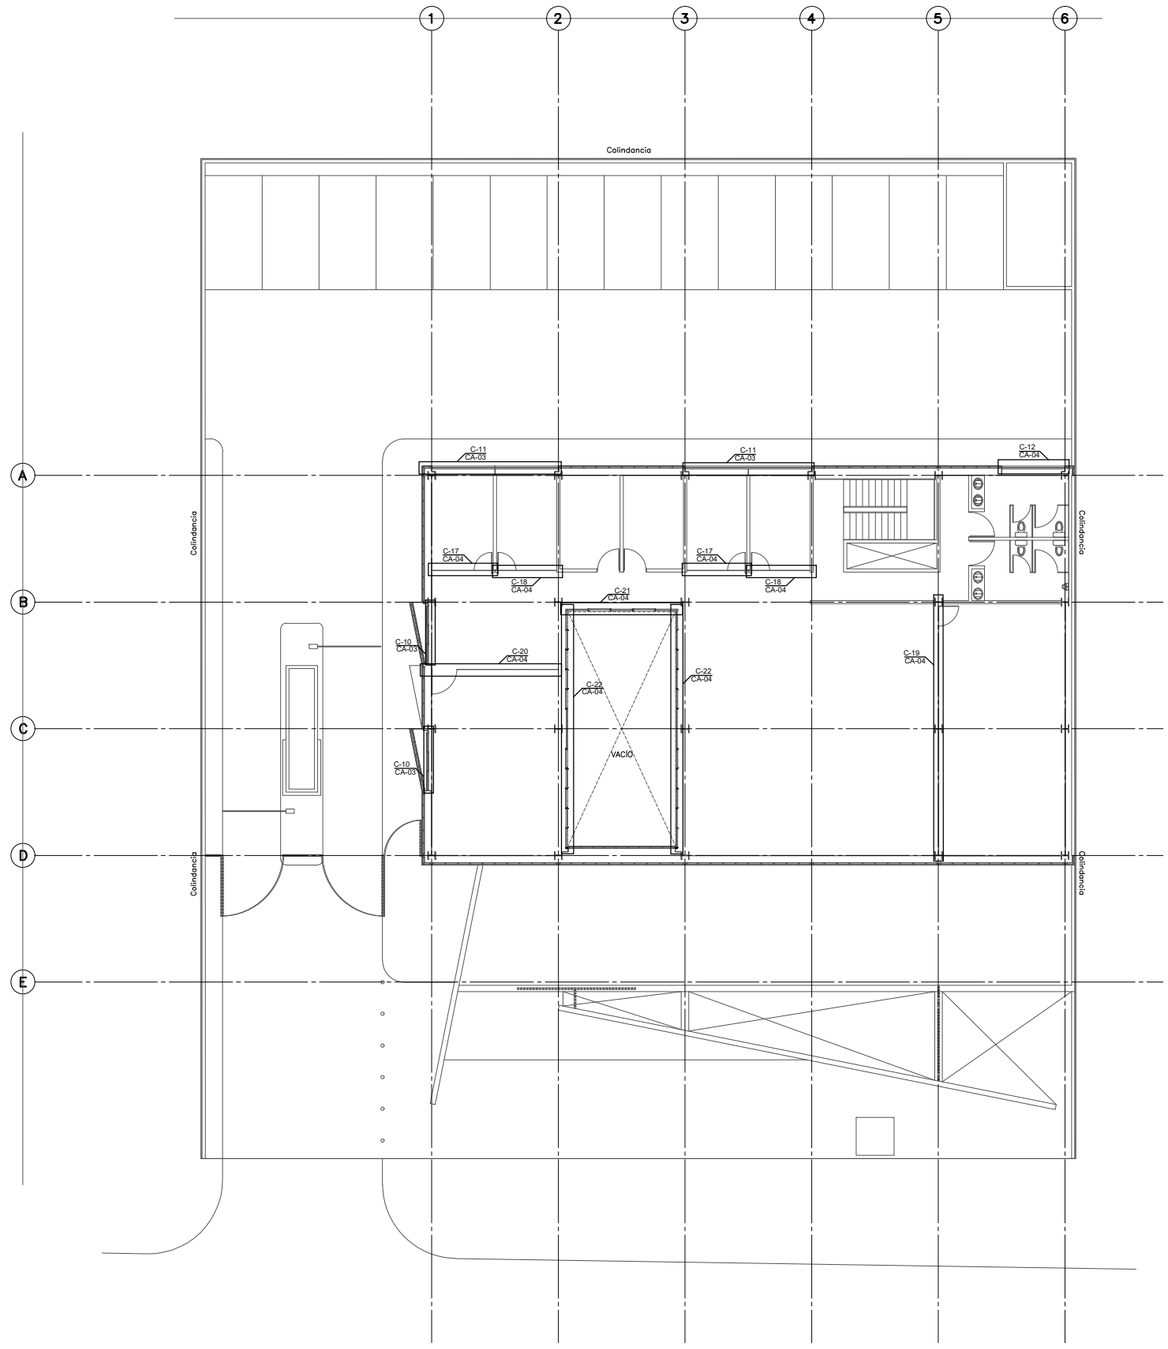

PLANTA ARQUITECTÓNICA CANCELERÍAS NIVEL +3.900

No. de Cancel	Ubicación	Con Puerta de Cristal			Dimensión Total Cancel	
		Izquierda	Derecha	Dimensión	Ancho	Alto
C-01	± 0.000				5.644m	3.30m
C-02	± 0.000				11.644m	3.30m
C-03	± 0.000	1	1	1.50x3.30m	5.98m	3.30m
C-04	± 0.000				2.05m	0.30m
C-05	± 0.000				2.04m	0.30m
C-06	± 0.000		1	1.25x3.30m	1.25m	3.30m
C-07	± 0.000				5.25m	2.25m
C-08	± 0.000				5.25m	2.25m
C-09	± 0.000				11.25m	2.25m
C-10	± 0.000				2.74m	1.30m
C-11	± 0.000				6.00m	0.75m
C-12	± 0.000				3.00m	0.75m
C-13	± 0.000		1	0.99x2.25m	5.92m	2.25m
C-14	± 0.000	1			2.92m	2.25m
C-15	± 0.000		1	0.95x2.25m	2.84m	2.25m
C-16	± 0.000				5.87m	0.30m
C-17	+3.900		1	1.00x2.25m	3.00m	2.25m
C-18	+3.900	1		0.97x2.25m	2.92m	2.25m
C-19	+3.900	1		0.99x2.25m	11.92m	3.30m
C-20	+3.900		1	0.99x2.25m	2.99m	2.25m
C-21	+3.900	1		0.99x2.25m	2.99m	2.25m
C-22	+3.900	1		0.96x2.25m	4.04m	2.25m
C-23	+3.900				5.25m	2.25m
C-24	+3.900				11.25m	1.50m
C-25	+3.900	1		0.99x2.25m	5.99m	2.25m

CENTRO DE SERVICIO INFONAVIT

CESI / TORREÓN

LOTE 2, 3, 4 Y 5 FRACC. B-2 MANZANA 44-A, AV. JUÁREZ
FRACC. LAS TORRES MUNICIPIO DE TORREÓN, COAHUILA

PROYECTO EJECUTIVO

PLANOS:
CANCELERÍAS

CROQUIS DE LOCALIZACIÓN

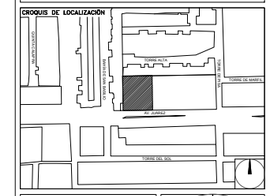

NÚMERO DEL PLANO:

NORTE:

UBICACIÓN DEL ARCHIVO:

INFONAVIT

USO ESPECÍFICO DEL PREDIO:

TIPO DE TRÁMITE:

DATOS DEL PROPIETARIO

NOMBRE:
CALLE: No.:
COLONIA:
DELEGACIÓN:
TELÉFONO:
FIRMA:

DATOS DEL D.R.O

NOMBRE:
CÉDULA PROFESIONAL:
DIRECCIÓN:
DELEGACIÓN:
TELÉFONO:
FIRMA:

CORRESPBLE. INGENIERIAS

NOMBRE:
CÉDULA PROFESIONAL:
DIRECCIÓN:
DELEGACIÓN:
TELÉFONO:
FIRMA:

DATOS GENERALES

DATOS DEL PREDIO

CLAVE CATASTRAL:
ÁREA: M2.
LOTE:
MEDIDA DEL FRENTE: FONDO: m
DIRECCIÓN:
CALLE: No OFICIAL.:
ENTRE LA CALLE:
Y LA CALLE:
COLONIA:
DELEGACIÓN:
DICTAMEN DE USO DE SUELO
No. DE FOLIO: FECHA:

USO

HABITACIONAL ☐
UNIFAMILIAR ☐
PLURIFAMILIAR (CONDOMINIO) ☐
COMERCIAL ☐
SERVICIOS ☐
INDUSTRIAL ☐

NORMATIVIDAD

CONCEPTO	NORMA	PROYECTO	DIF.
ALTURA MÁXIMA PERMITIDA			
COEFICIENTE DE OCUPACIÓN DEL SUELO			
COEFICIENTE DE UTILIZACIÓN DEL SUELO			
COEFICIENTE DE ABSORCIÓN DEL SUELO			
PORCENTAJE DEL ÁREA LIBRE			
RESTRICCIÓN AL FRENTE			
CAJONES DE ESTACIONAMIENTO			
RESTRICCIONES DIC. USO DE SUELO			

RIVERO BORRELL - GUTIERREZ
A R Q U I T E C T O S

SELLO

ESCALA:
1 : 125

COTAS:
METROS

CLAVE:
CA-02

Este plano sustituye a los anteriores
REVISIÓN - 00 / 23 febrero 2018