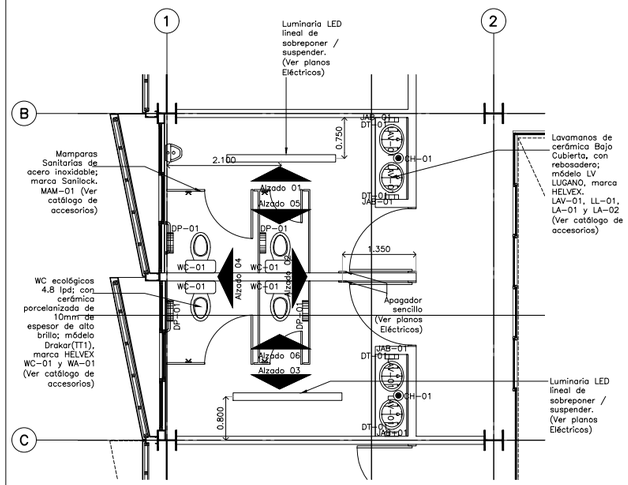

Detalle 12
Baños empleados/ CESI

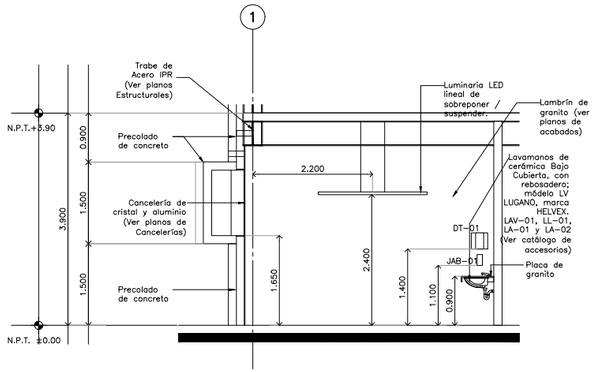

ALZADO 1 Detalle 12 Escala: 1:50

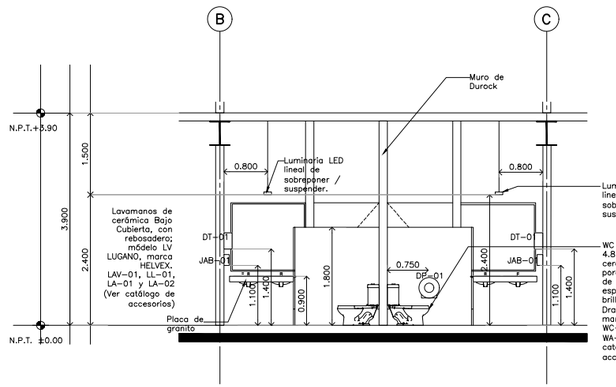

ALZADO 2 Detalle 12 Escala: 1:50

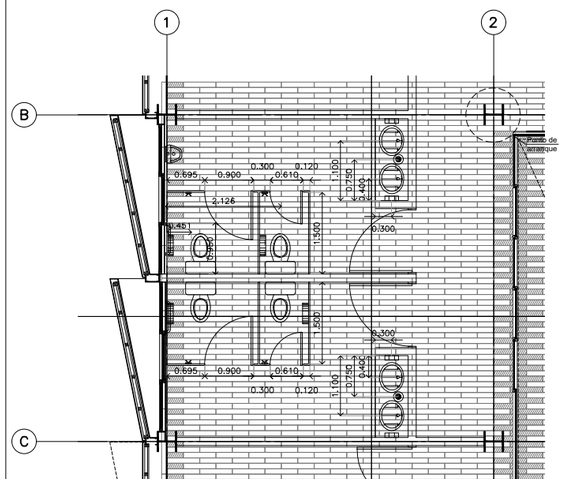

Detalle 12
Despiece de pisos
Baños empleados/ CESI

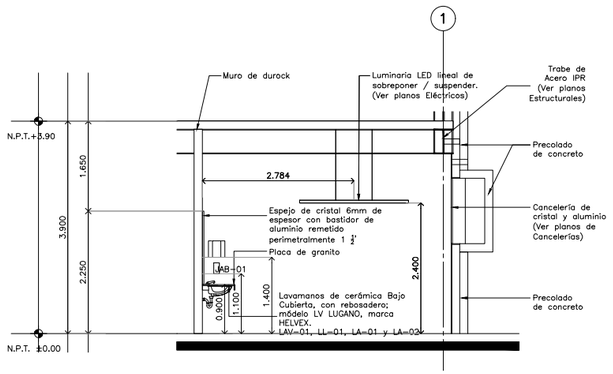

ALZADO 3 Detalle 12 Escala: 1:50

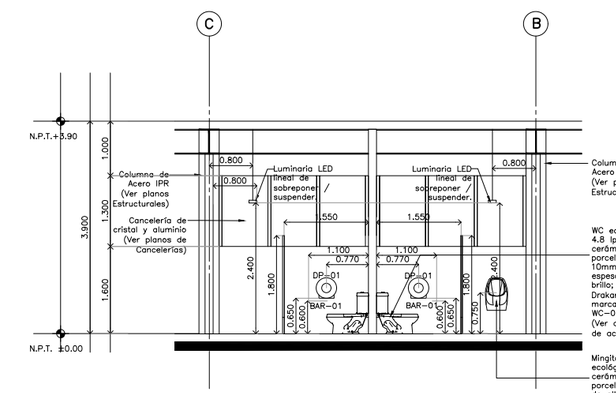

ALZADO 4 Detalle 12 Escala: 1:50

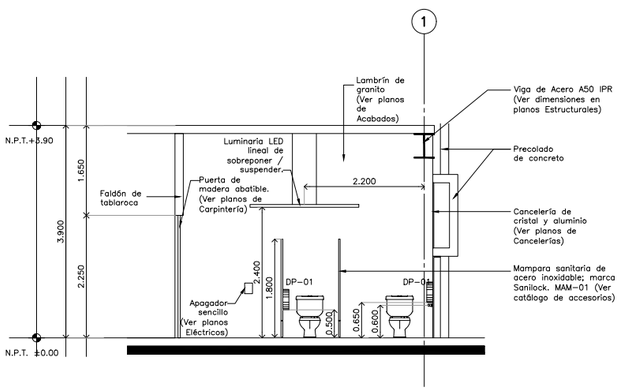

ALZADO 5 Detalle 12 Escala: 1:50

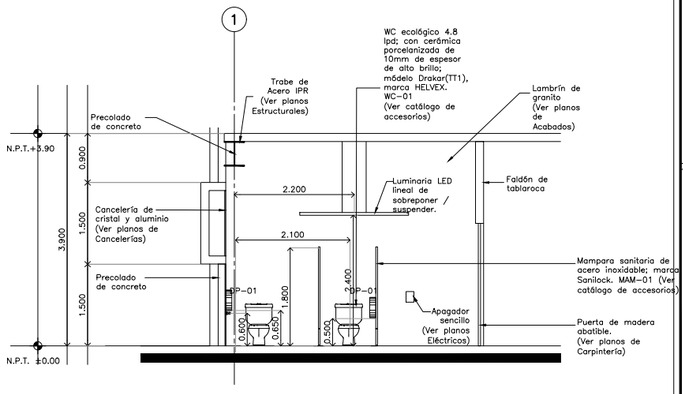

ALZADO 6 Detalle 12 Escala: 1:50

CENTRO DE SERVICIO INFONAVIT
CESI / TORREÓN
LOTE 2, 3, 4 Y 5 FRACC. B-2 MANZANA 44-A, AV. JUÁREZ
FRACC. LAS TORRES MUNICIPIO DE TORREÓN, COAHUILA

CATALOGO DE ACCESORIOS

CLAVE	IMAGEN	CONCEPTO
BAR-01		**MOD. S-4261-I MCA. BOBRICK** Barra de sujeción para dos paredes de acero inoxidable con acabado satinado para barheras, duchas y compartimentos del baño, brida empapele a presión, medidas 915 x 1370 mm. ancho y largo.
BAS-01		**MOD. B-2280 MCA. BOBRICK** Dispensador de papel higiénico, para rollo gigante montado en superficie, fabricado en acero inoxidable con acabado satinado, equipado con cerradura de resorte, el cual sostiene un rollo de 13" (229mm) de diámetro, tanto en la puerta que indica nivel del papel.
CH-01		**MOD. B-4292 MCA. BOBRICK** Dispensador de toallas de papel para montar en la pared, fabricado en acero inoxidable con acabado satinado, equipado con cerradura, capacidad para 400 toallas plegadas en C o 525 toallas de plegado múltiple de 79-97 mm de profundidad sin requisito ni adaptadores.
DP-01		**MOD. 24 MCA. HELVEX** Coladera para piso de una boca con rejilla redonda. Desagüe de agua 25 L/min. Incluye cuerpo con rejilla ajustable y removible, cespol integrado y plato de doble drenaje.
DT-01		**MOD. CV 91.137 MCA. VALMEX** Contracanasta para fregadero. Cuerpo de acero inoxidable, tubo de acero inoxidable, diseño cuadrado.
FA-01		**MOD. C-2191 N MCA. EB TECNICA** Fregadero de acero inoxidable acabado satinado. Doble tarja y escurridor derecho. Dimensiones generales de 144 x 54 cm con tina de 49 x 37 cm y 41 x 37cm, profundidad de 18 cm.
FRE-01		**MOD. 100 MCA. VALMEX** Cuerpo doble linea Clasica. Acabado cromo.
GAN-01		**MOD. B-4112 MCA. BOBRICK** Dispensador de jabón para montar a muro, fabricado en acero inoxidable con acabado satinado, dispensa jabones líquidos y sin lociòn así como detergentes antibióticos, ventana que indica nivel de jabón, sujeción oculta a la pared, llenado superior, capacidad de 1.2 litros, dimensiones: 180 x 155 x 280 mm.
JAB-01		**MOD. CLA-01 MCA. PROYECTA** Cuerpo con rejilla y redoseadero para lavabo. Acabado cromo.
LA-01		**MOD. TV-016 MCA. HELVEX** Cespol para lavabo con registro de limpieza y sello hidraúlico ajustable.
LA-02		**MOD. LV LUGANO MCA. HELVEX** Color blanco, cerámica al alto brillo calidad primera (A), labio completamente plano y rectificado, calidad uniforme, con rebosadero y cerámica large vida.
LAV-01		**MOD. TV122-3 S MCA. HELVEX** Llave economizadora con cierre automático y tiempo de activación regulable, válvula check con filtro, botón con recubrimiento antibacterial y tiempo de cierre ajustable de 5 a 13 seg. Incluye herramienta de instalación Consumo de agua máximo 1.9 L/min.
LL-01		**MOD. S-34 MCA. HELVEX** Monomando para fregadero, línea Novus, terminado en cromo. Incluye cartucho cerámico, mecanismo de accionamiento y conexiones flexibles Flexibles de 24" de largo, salida giratoria y llave de instalación.
LL-02		**MOD. 30 ACERO INOXIDABLE MCA. SANILOCK** Fabricada en lámina de acero Inoxidable en calibre 22 con acabado externo tipo 304, cubierta de plástico para protección en el traslado e instalación.
MAM-01		**MOD. 843 NEGRO MCA. HELVEX** Mingitorio seco ecológico que evita la salida de malos olores del desagüe, fácil instalación. Incluye anclas para fijación, su operación no requiere agua. Cerámica al alto brillo, polipropileno de alta densidad, base del cartucho detallon. Conexión a la descarga Ø 38 mm (1.5").
MIN-01		**MOD. CS-200-S MCA. EB TECNICA** Tarja de acero inoxidable de sobremeter. Acero inoxidable con alta resistencia a la corrosión y acabado cromo.
TAR-01		**MOD. AT-2 MCA. HELVEX** Asiento con tapa de cierre suitendar, blanco, acabado brillante, protección antibacterial.
WA-01		**MOD. DRAKAR MCA. HELVEX** W.C. tazo y tanque línea Drakar1, grado ecológico, descarga de 4.8 litros, color blanco, cerámica al alto brillo, producto ahorrador, recubrimiento antibacterial.
WC-01		

PROYECTO EJECUTIVO

PLANOS: DETALLES

CROQUIS DE LOCALIZACIÓN

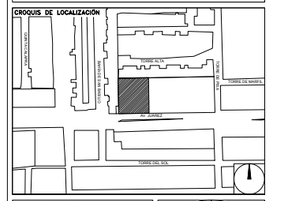

NÚMERO DEL PLANO:

NORTE:

UBICACIÓN DEL ARCHIVO:

INFONAVIT

USO ESPECÍFICO DEL PREDIO:

TIPO DE TRÁMITE:

DATOS DEL PROPIETARIO
NOMBRE:
CALLE: No.:
COLONIA:
DELEGACIÓN:
TELÉFONO:
FIRMA:

DATOS DEL D.R.O
NOMBRE:
CEDULA PROFESIONAL:
DIRECCIÓN:
DELEGACIÓN:
TELÉFONO:
FIRMA:

CORRESPBLE. INGENIERIAS
NOMBRE:
CEDULA PROFESIONAL:
DIRECCIÓN:
DELEGACIÓN:
TELÉFONO:
FIRMA:

FIRMA:

DATOS GENERALES

DATOS DEL PREDIO
CLAVE CATASTRAL:
ÁREA: M2.
LOTE:
MEDIDA DEL FRENTE: FONDO: m
DIRECCIÓN:
CALLE: No OFICIAL.:
ENTRE LA CALLE:
Y LA CALLE:
COLONIA:
DELEGACIÓN:
DICTAMEN DE USO DE SUELO
No. DE FOLIO: FECHA:

USO
HABITACIONAL ☐
UNIFAMILIAR ☐
PLURIFAMILIAR (CONDOMINIO) ☐
COMERCIAL ☐
SERVICIOS ☐
INDUSTRIAL ☐

NORMATIVIDAD

CONCEPTO	NORMA	PROYECTO	DIF.
ALTURA MÁXIMA PERMITIDA			
COEFICIENTE DE OCUPACIÓN DEL SUELO			
COEFICIENTE DE UTILIZACIÓN DEL SUELO			
COEFICIENTE DE ABSORCIÓN DEL SUELO			
PORCENTAJE DEL ÁREA LIBRE			
RESTRICCIÓN AL FRENTE			
CAJONES DE ESTACIONAMIENTO			
RESTRICCIONES DIC. USO DE SUELO			

RIVERO BORRELL - GUTIERREZ
A R Q U I T E C T O S

SELLO

ESCALA: 1 : 50

COTAS: METROS

CLAVE: DE-13

Este plano sustituye a los anteriores
REVISIÓN - 00 / 23 febrero 2018