
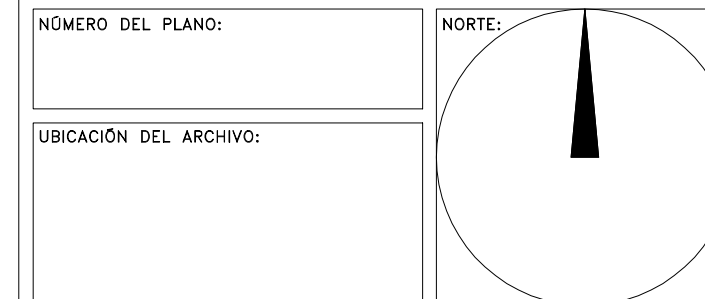


NOTAS GENERALES

**PROYECTO EJECUTIVO**

**PLANOS:  
BOLETINES**

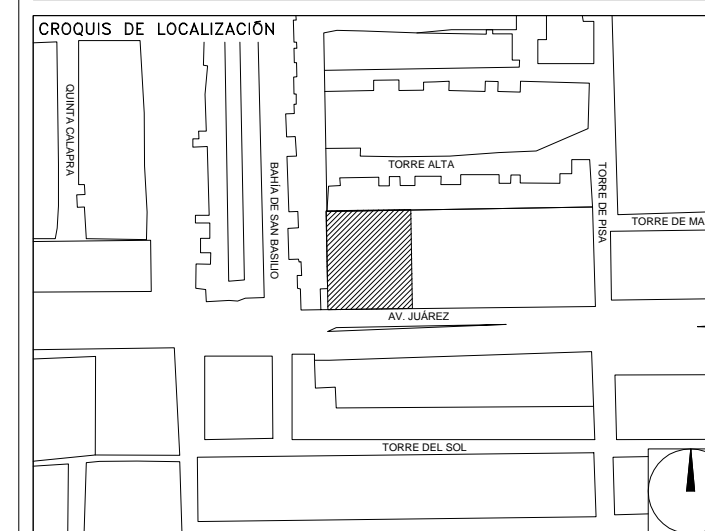

**BOLETÍN ARQUITECTÓNICO**

**DATOS DEL PROPIETARIO**

**NOMBRE:** No.:  
**CALLE:**  
**COLONIA:**  
**DELEGACIÓN:**  
**TELEFONO:**  
**FIRMA:**

**DATOS DEL D.R.O**

**NOMBRE:**  
**CÉDULA PROFESIONAL:**  
**DIRECCIÓN:**  
**DELEGACIÓN:**  
**TELEFONO:**  
**FIRMA:**

**CORRESPBLE. INGENIERIAS**

**NOMBRE:**  
**CÉDULA PROFESIONAL:**  
**DIRECCIÓN:**  
**DELEGACIÓN:**  
**TELEFONO:**  
**FIRMA:**

**DATOS DEL PREDIO**

**CLAVE CATASTRAL:**  
**ÁREA:** M2.  
**LOTE:**  
**MEDIDA DEL FRENTE:** FONDO: m

**DIRECCIÓN:**  
**CALLE:** No OFICIAL:  
**ENTRE LA CALLE:**  
**Y LA CALLE:**  
**COLONIA:**  
**DELEGACIÓN:**  
**DICTAMEN DE USO DE SUELO**  
No. DE FOLIO: FECHA:

**USO**

HABITACIONAL   
UNIFAMILIAR   
PLURIFAMILIAR (CONDOMINIO)   
COMERCIAL   
SERVICIOS   
INDUSTRIAL

**NORMATIVIDAD**

CONCEPTO	NORMA	PROYECTO	DP.
ALTURA MÁXIMA PERMITIDA			
COEFICIENTE DE OCUPACIÓN DEL SUELO			
COEFICIENTE DE UTILIZACIÓN DEL SUELO			
COEFICIENTE DE ABSORCIÓN DEL SUELO			
PORCENTAJE DEL ÁREA LIBRE			
RESTRICCIÓN AL FRENTE			
CAJONES DE ESTACIONAMIENTO			
RESTRICCIÓNES DIC. USO DE SUELO			

**FIRMA:**

**RIVERO BORRELL - GUTIERREZ  
ARQUITECTOS**


**FECHA:**  
2018\_06\_20

**NOTA:**  
Se anexa actualización en Boletín de Detalle de Elevadores como información complementaria a Proyecto Ejecutivo. Siendo ahora para 8 pasajeros de acuerdo a indicación de Infonavit el 18 de junio de 2018. Velocidad opcional de 1.0 o 1.6 m/s a consideración de Infonavit.


**ESCALA:**  
1 : 20

**COTAS:**  
METROS BOLETÍN REVISIÓN - 01

**CLAVE:**  
BA-23a **BOLETÍN ARQ** 23a

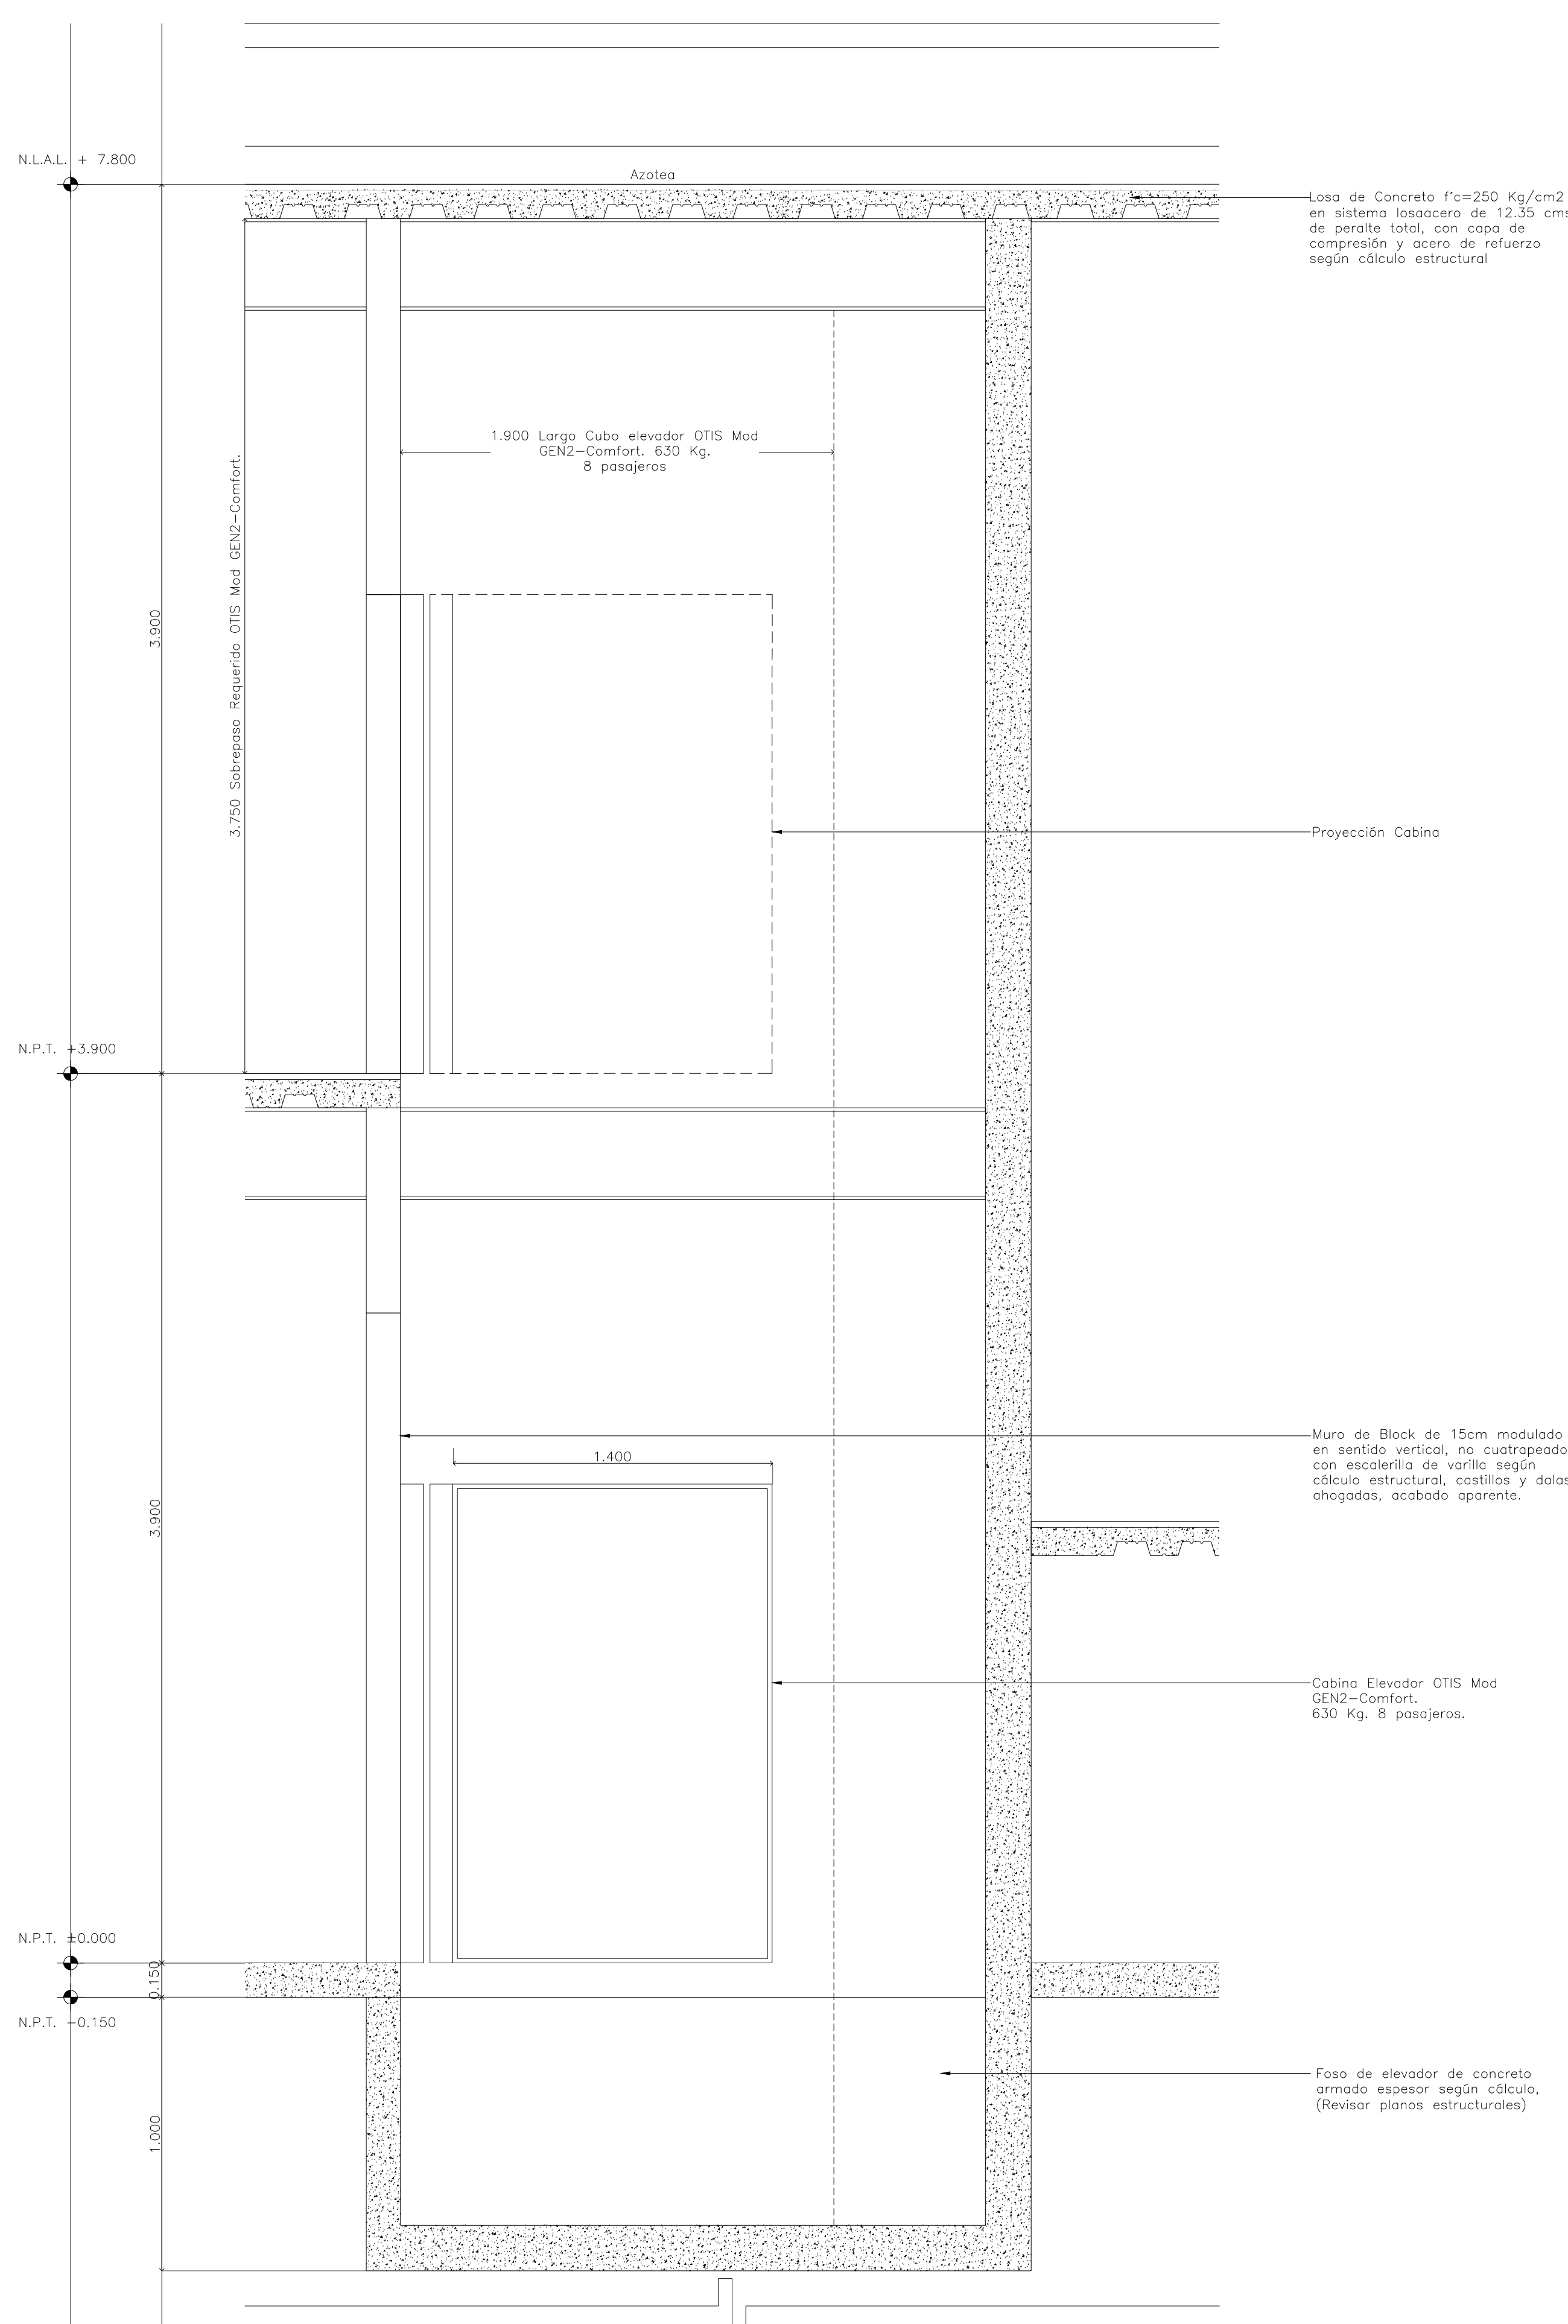

**Corte C-A Detalle de Elevador Escala 1:20**

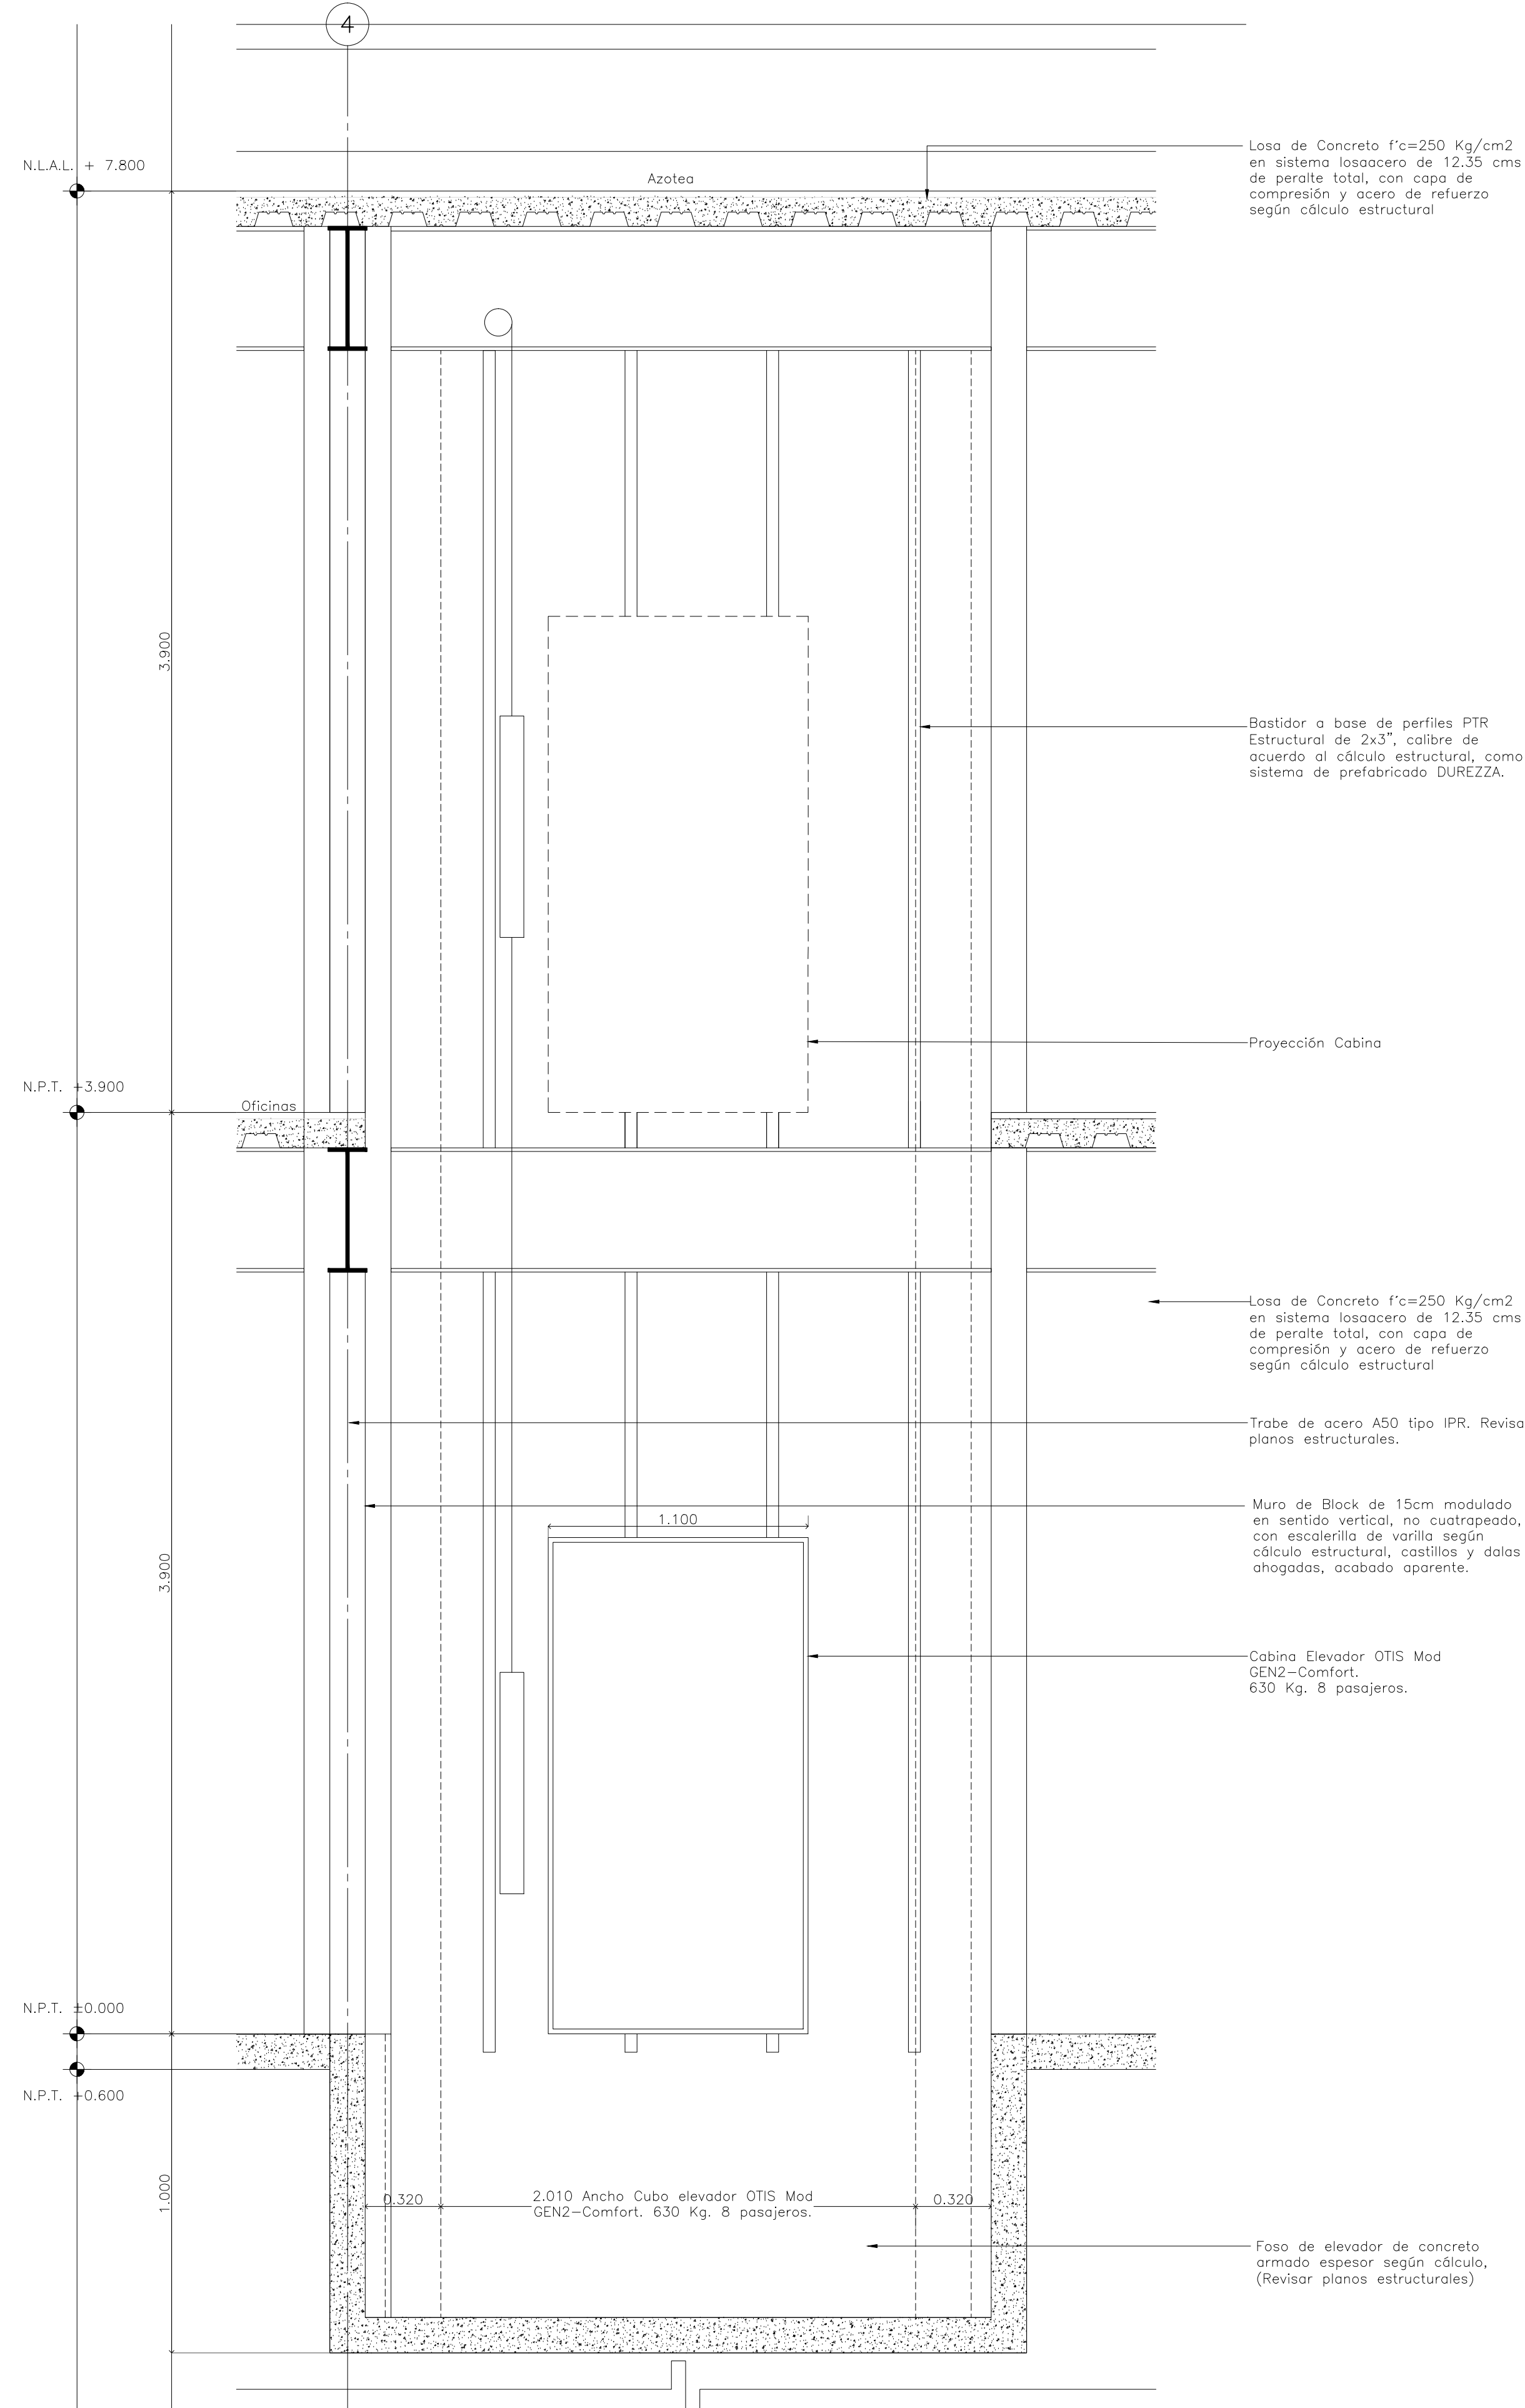

**Corte C-B Detalle de Elevador Escala 1:20**

ELEVADOR OTIS Mod. GEN2 - Comfort				
CAPACIDAD DE CARGA	APERTURA DE PUERTA	CABINA (ANCHO - LARGO)	CUBO (ANCHO - LARGO)	VELOCIDAD (m/s)
630 Kg. (8 personas)	0.900 metros	1.100 x 1.400 metros	2.010 x 1.900 metros	1 o 1.6