
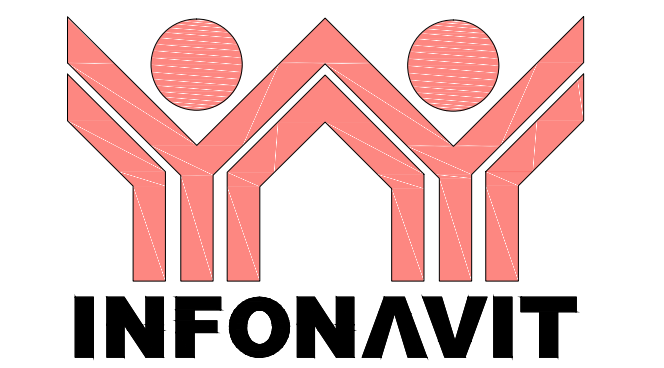
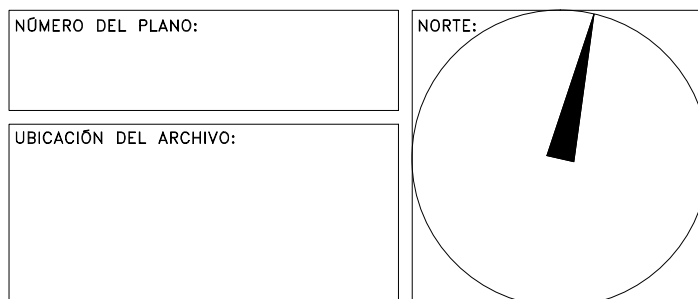


NOTAS GENERALES

PROYECTO EJECUTIVO

PLANOS:
BOLETINES

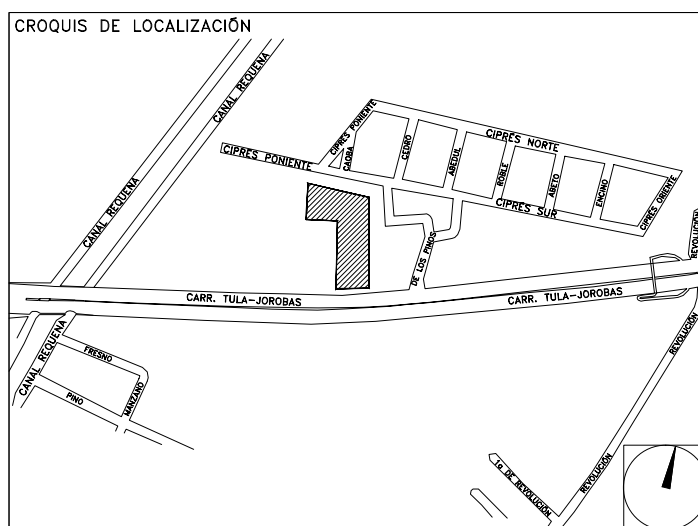

BOLETÍN ARQUITECTÓNICO

DATOS DEL PROPIETARIO		DATOS DEL PREDIO		USO
NOMBRE:	No.:	CLAVE CATASTRAL:	M2.	HABITACIONAL <input type="checkbox"/>
CALLE:		ÁREA:		UNIFAMILIAR <input type="checkbox"/>
COLONIA:		LOTES:		PLURIFAMILIAR (ECONOMICO) <input type="checkbox"/>
DELEGACIÓN:		MEDIDA DEL FRENTE:	FONDO: m	COMERCIAL <input type="checkbox"/>
TELÉFONO:		DIRECCIÓN:	No OFICIAL:	SERVICIOS <input type="checkbox"/>
FIRMA:		CALLE:		INDUSTRIAL <input type="checkbox"/>
DATOS DEL D.R.O		ENTRE LA CALLE:		
NOMBRE:		Y LA CALLE:		
CÉDULA PROFESIONAL:		COLONIA:		
DIRECCIÓN:		DELEGACIÓN:		
DELEGACIÓN:		DICTAMEN DE USO DE SUELO		
TELÉFONO:		No. DE FOLIO:	FECHA:	
FIRMA:		NORMATIVIDAD		
CORRESPBLE. INGENIERIAS		CONCEPTO		
NOMBRE:		ALTURA MÁXIMA PERMITIDA	NORMA	PROYECTO
CÉDULA PROFESIONAL:		COEFICIENTE DE OCUPACIÓN DEL SUELO		
DIRECCIÓN:		COEFICIENTE DE UTILIZACIÓN DEL SUELO		
DELEGACIÓN:		COEFICIENTE DE ABSORCIÓN DEL SUELO		
TELÉFONO:		PORCENTAJE DEL ÁREA LIBRE		
FIRMA:		RESTRICCIÓN AL FRENTE		
		CAJONES DE ESTACIONAMIENTO		
		RESTRICCIÓNES DIC. USO DE SUELO		

**RIVERO BORRELL - GUTIERREZ
ARQUITECTOS**

FECHA:
2018_03_28

NOTA:
Se anexa Boletín como información complementaria a Proyecto Ejecutivo

Se muestran detalles que se deben aplicar para las escaleras que se encuentran al exterior del proyecto.


ESCALA:
VARIAS

COTAS:
METROS


CLAVE:
BA-04

BOLETÍN ARQ


04

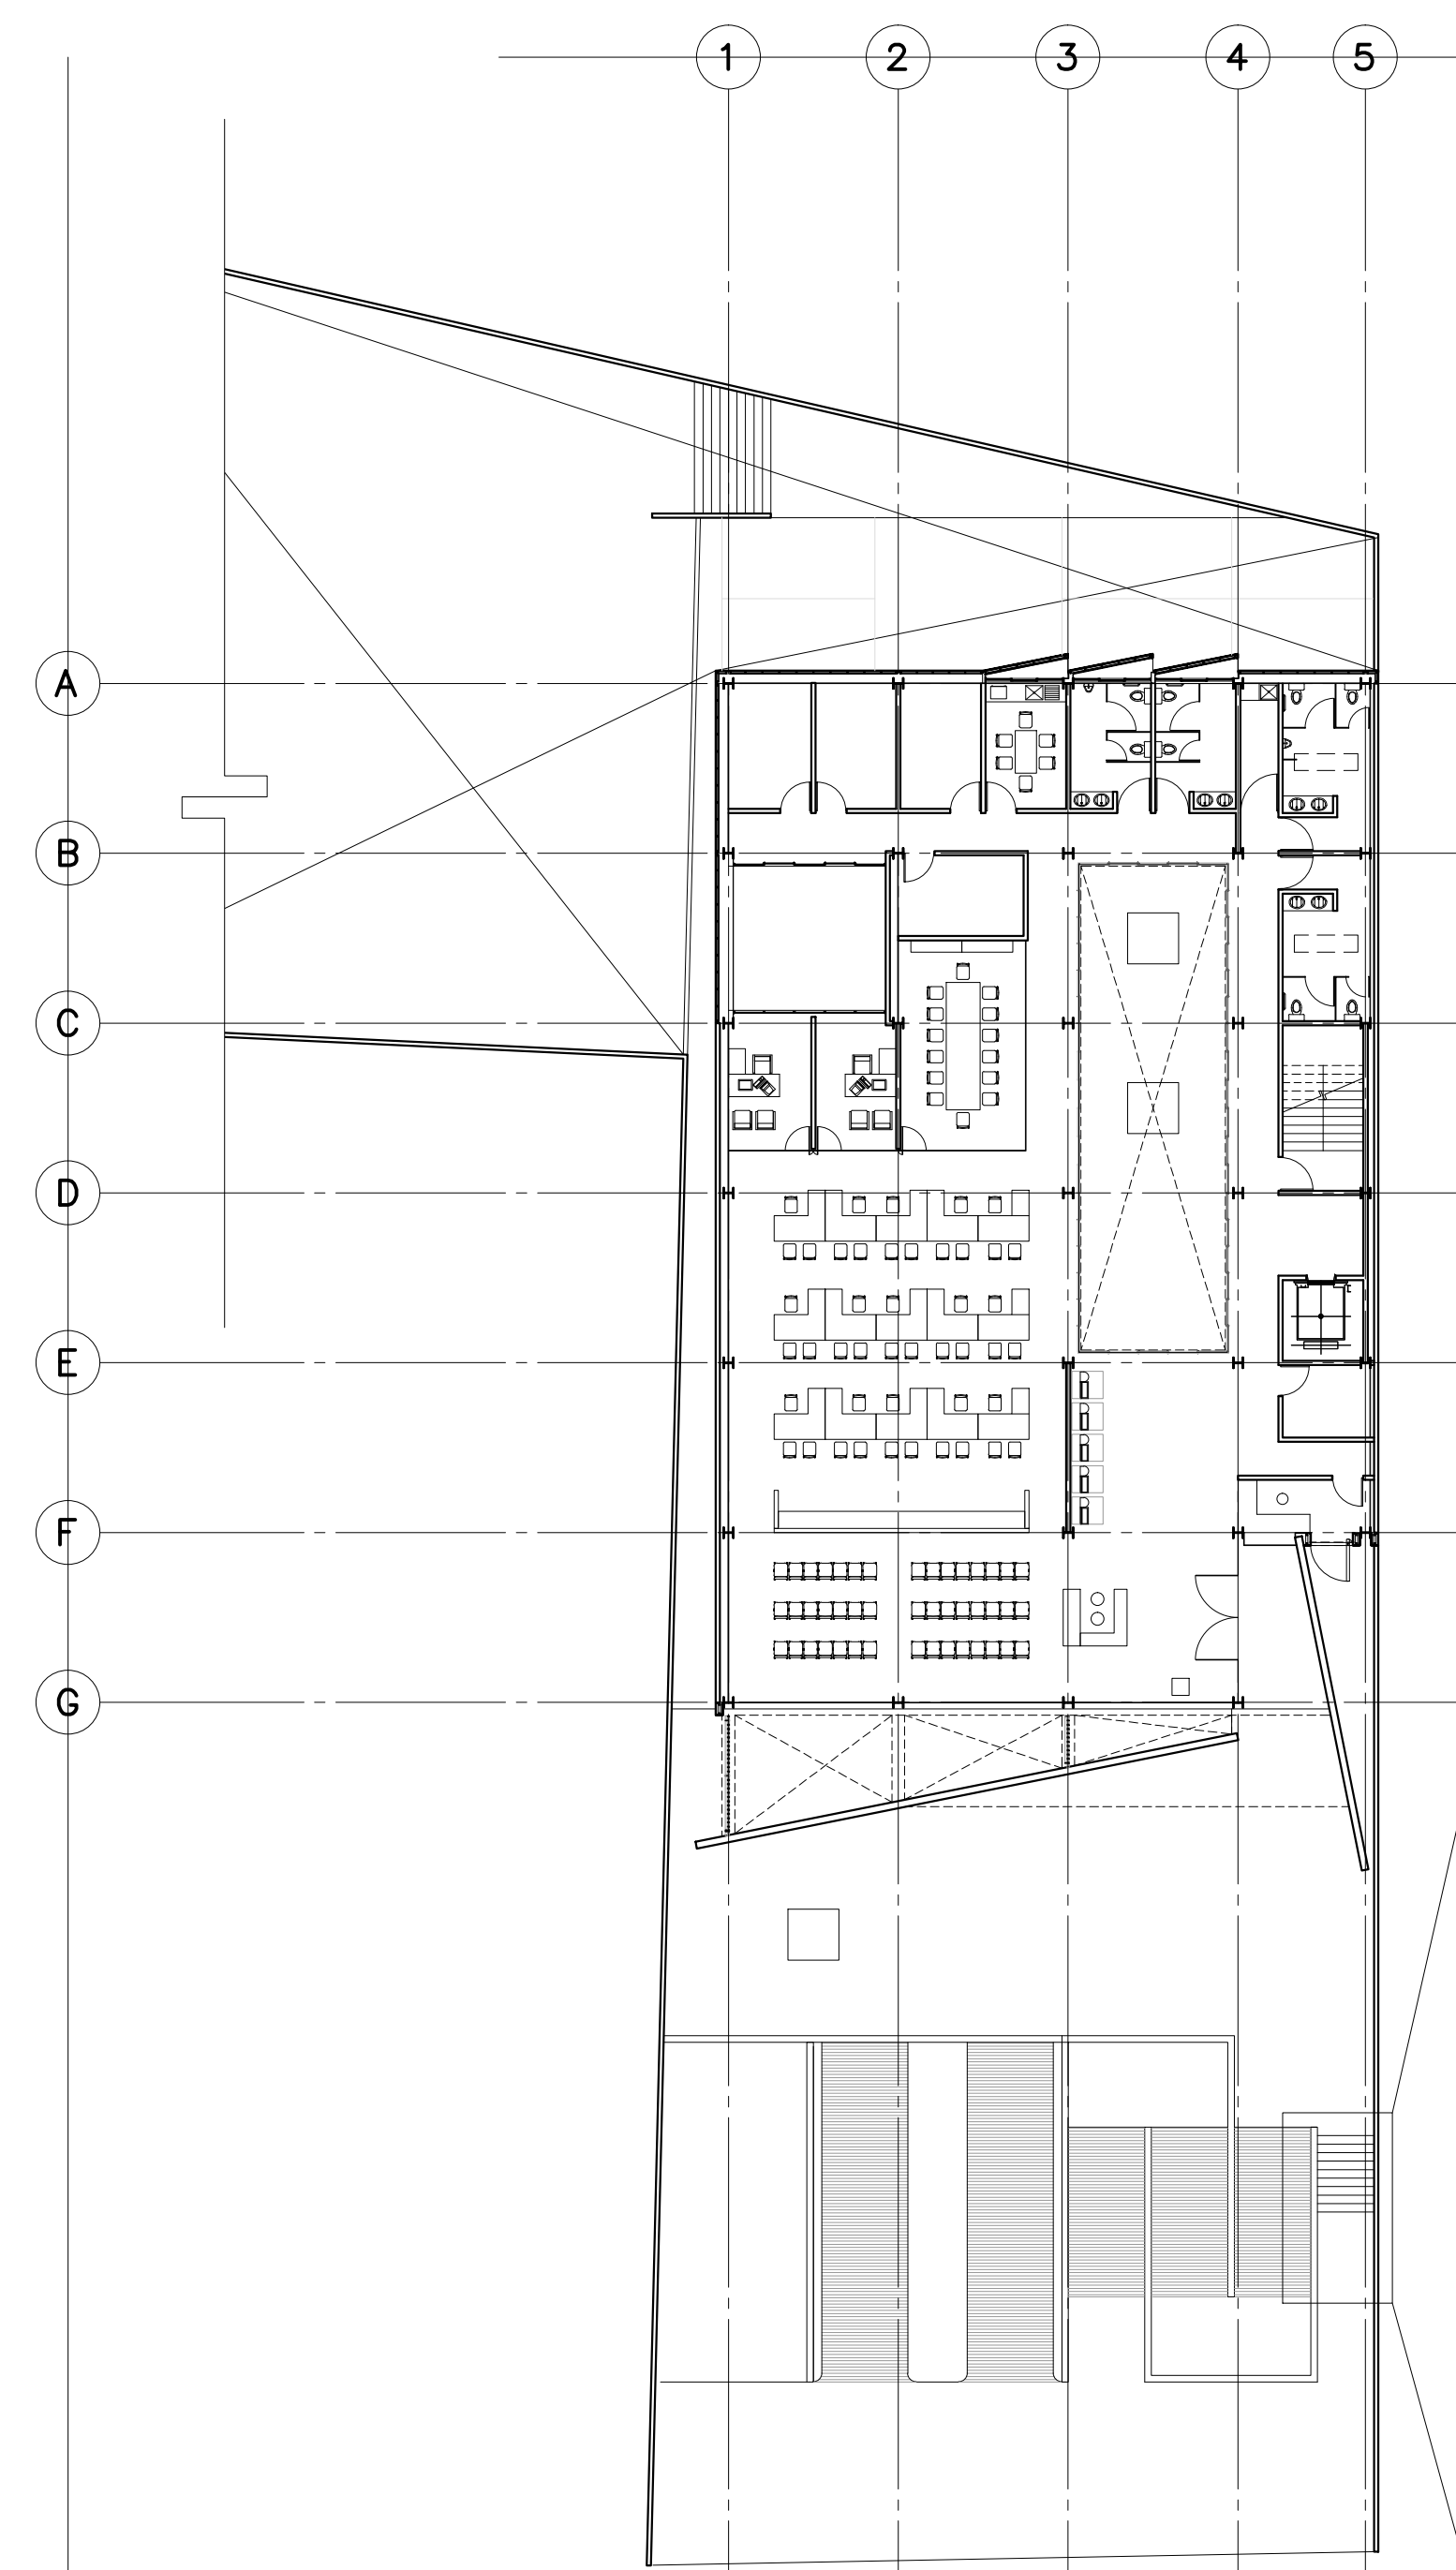


**PLANTA ARQUITECTÓNICA
UBICACIÓN DE ESCALERAS EXTERIORES**

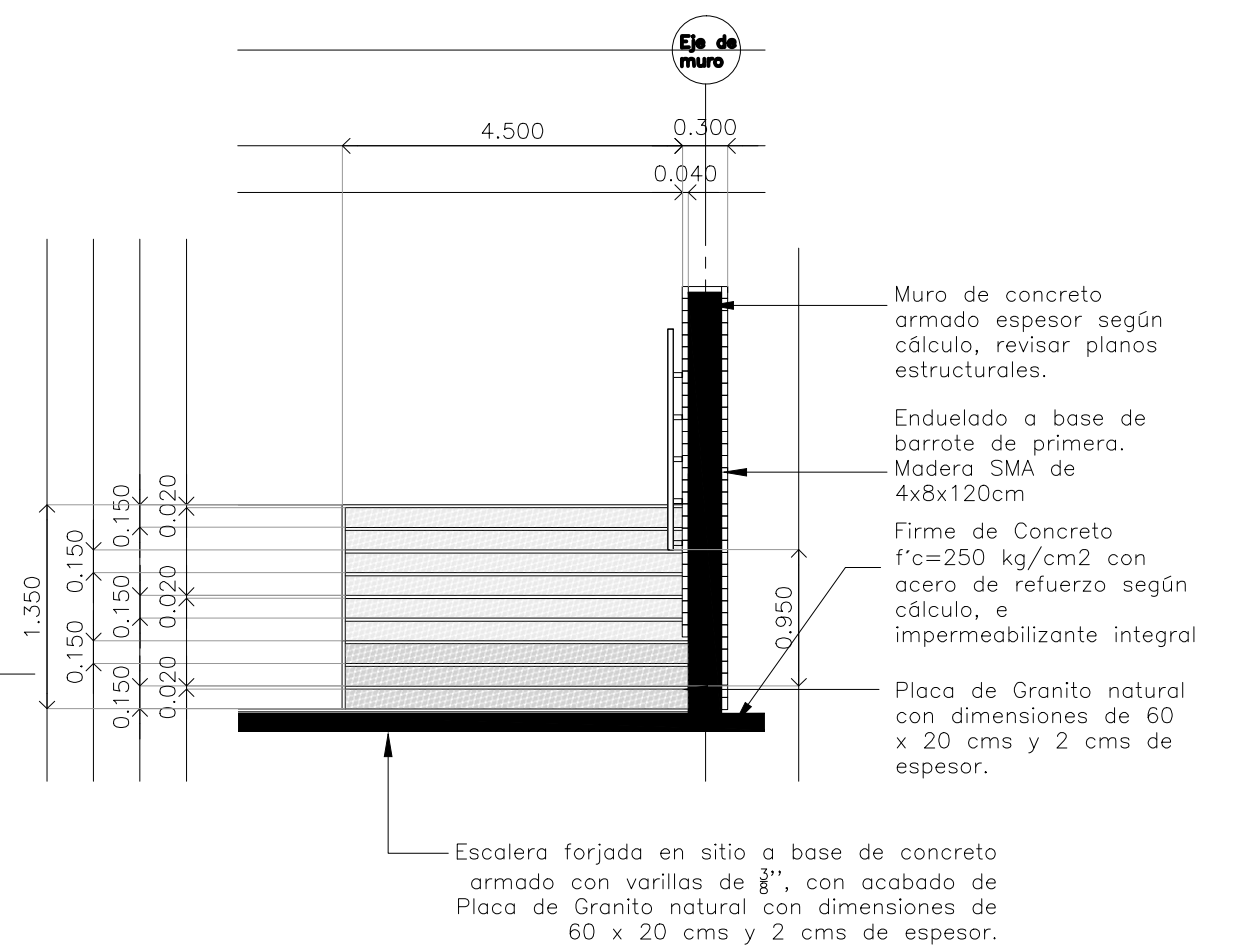


**Escalera tipo 1
Alzado**

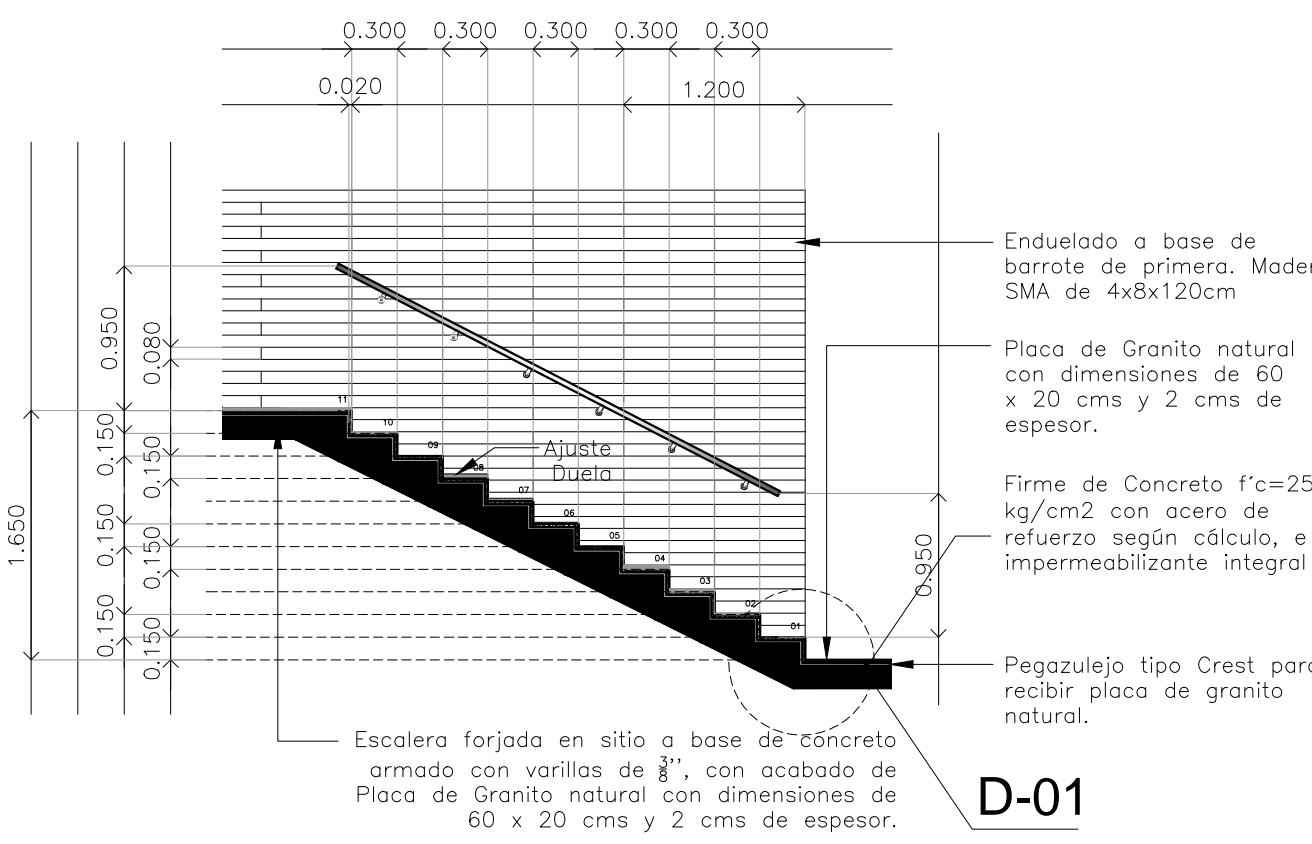


**Escalera tipo 1
Sección 1**

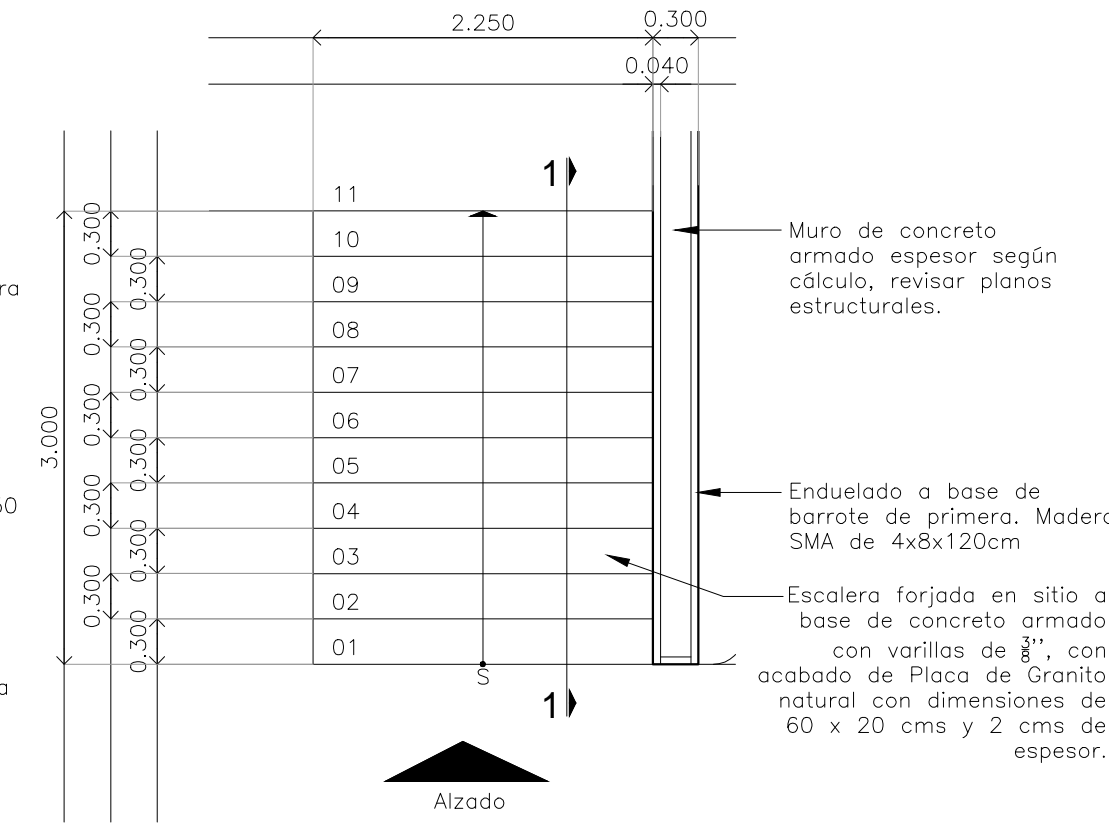


**Escalera tipo 1
Planta**

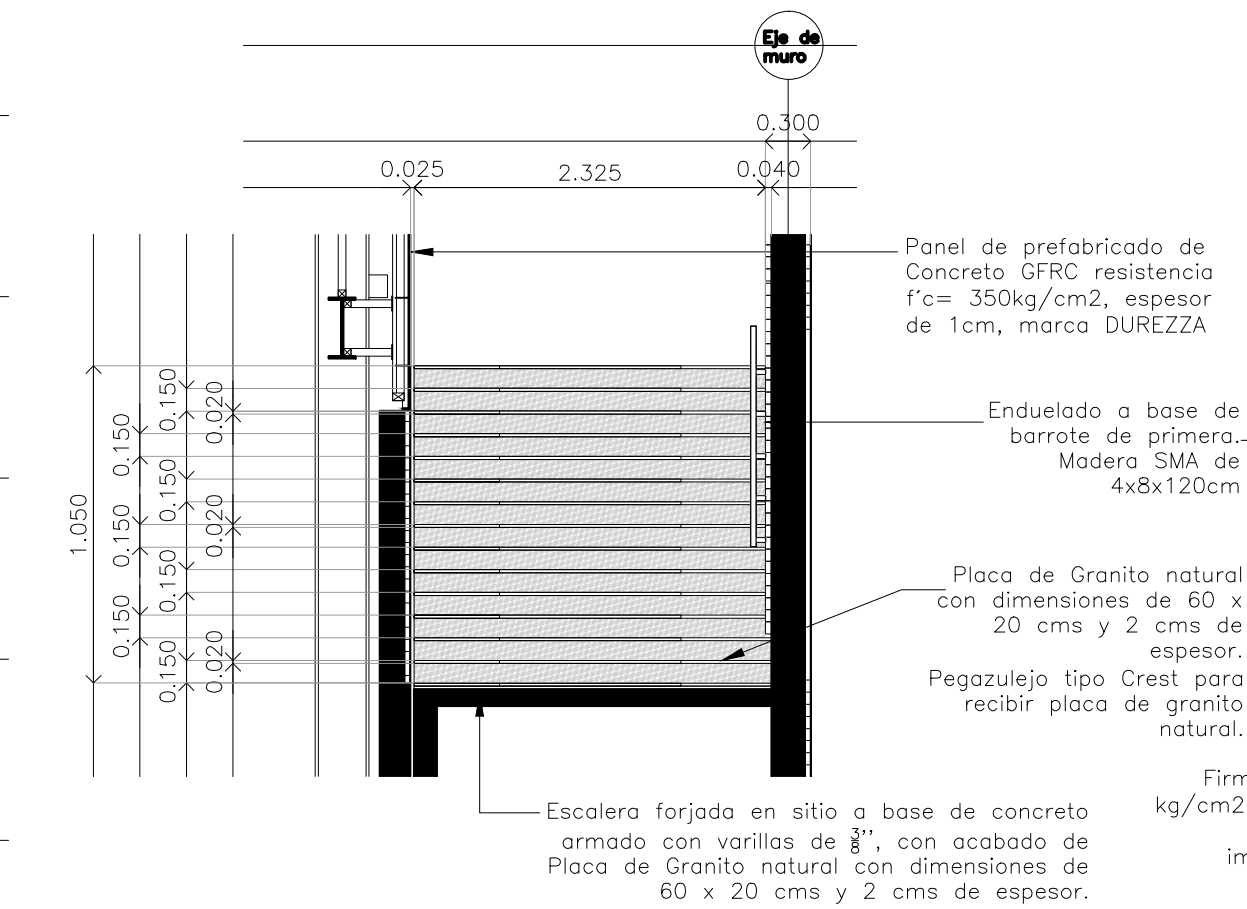


**Escalera tipo 2
Alzado** Escala: 1:50

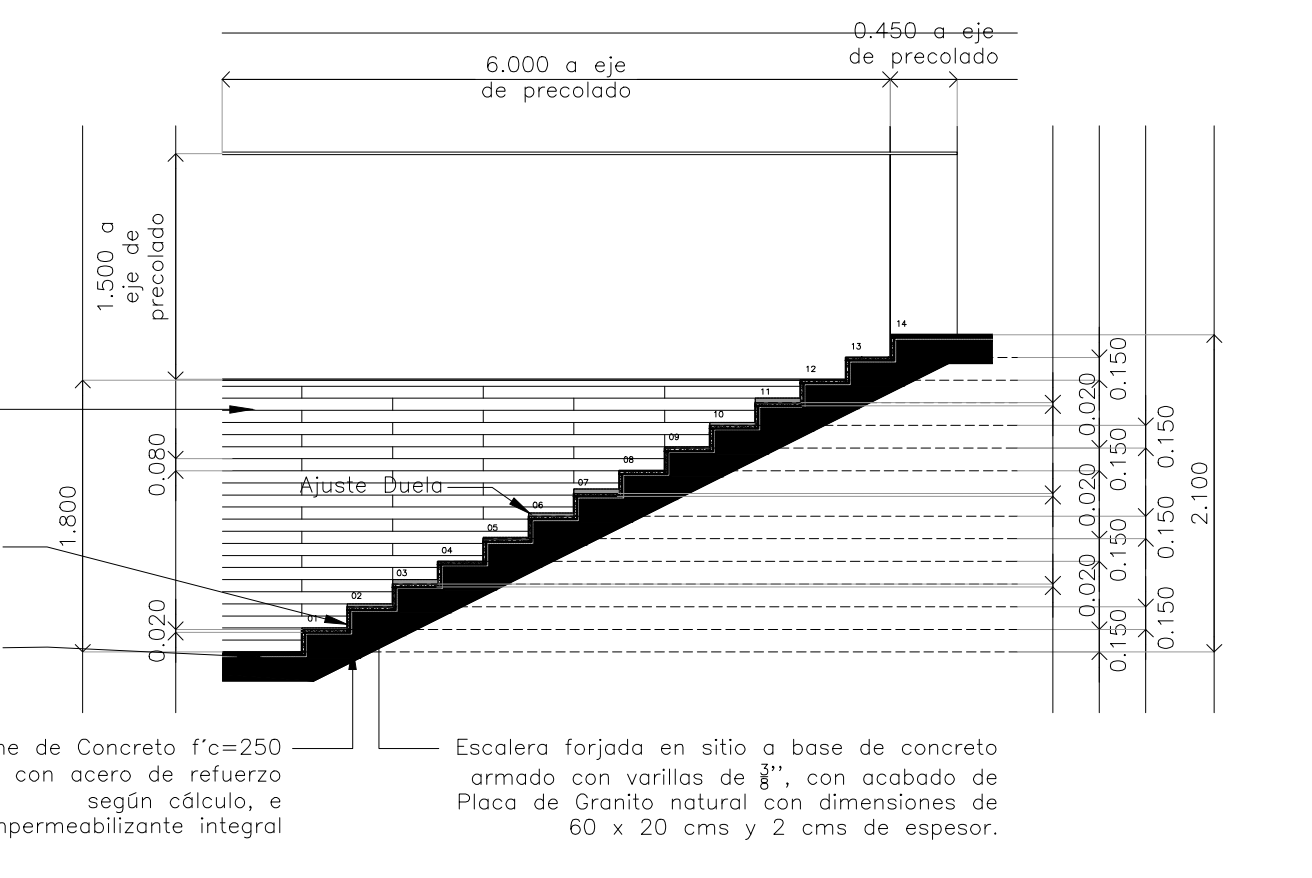


**Escalera tipo 2
Sección 1** Escala: 1:50

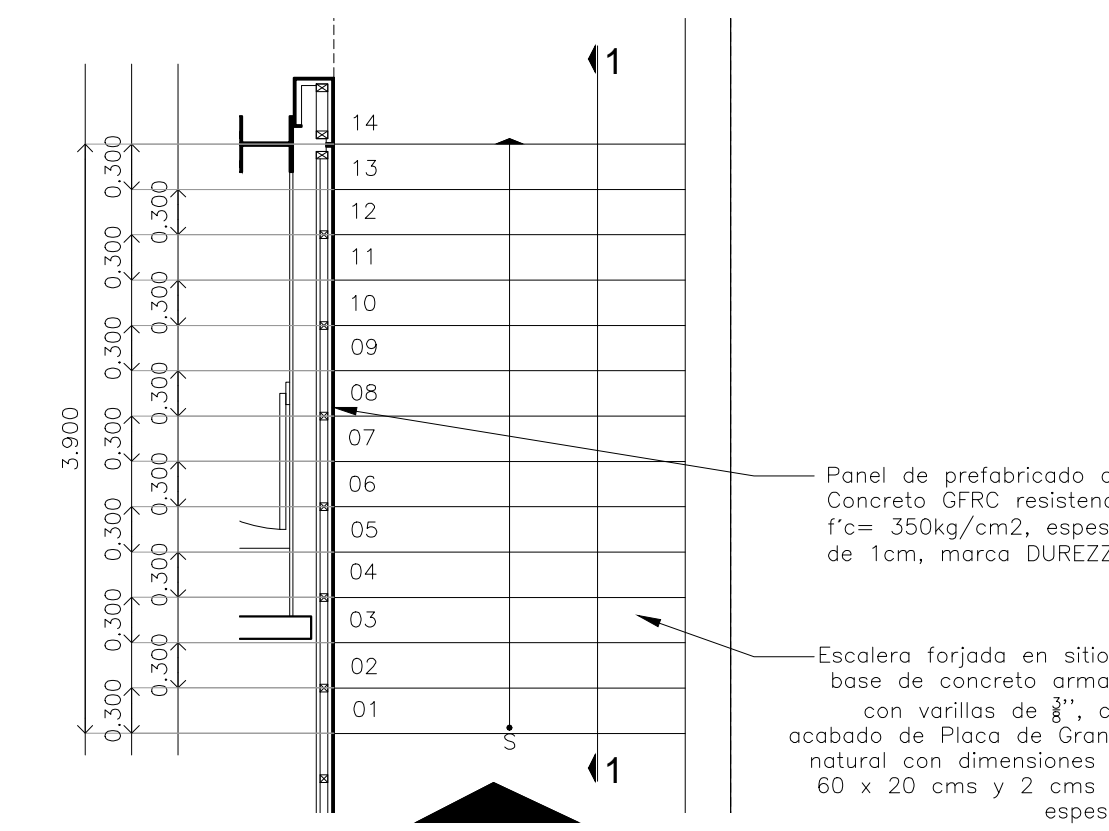


**Escalera tipo 2
Planta** Escala: 1:50

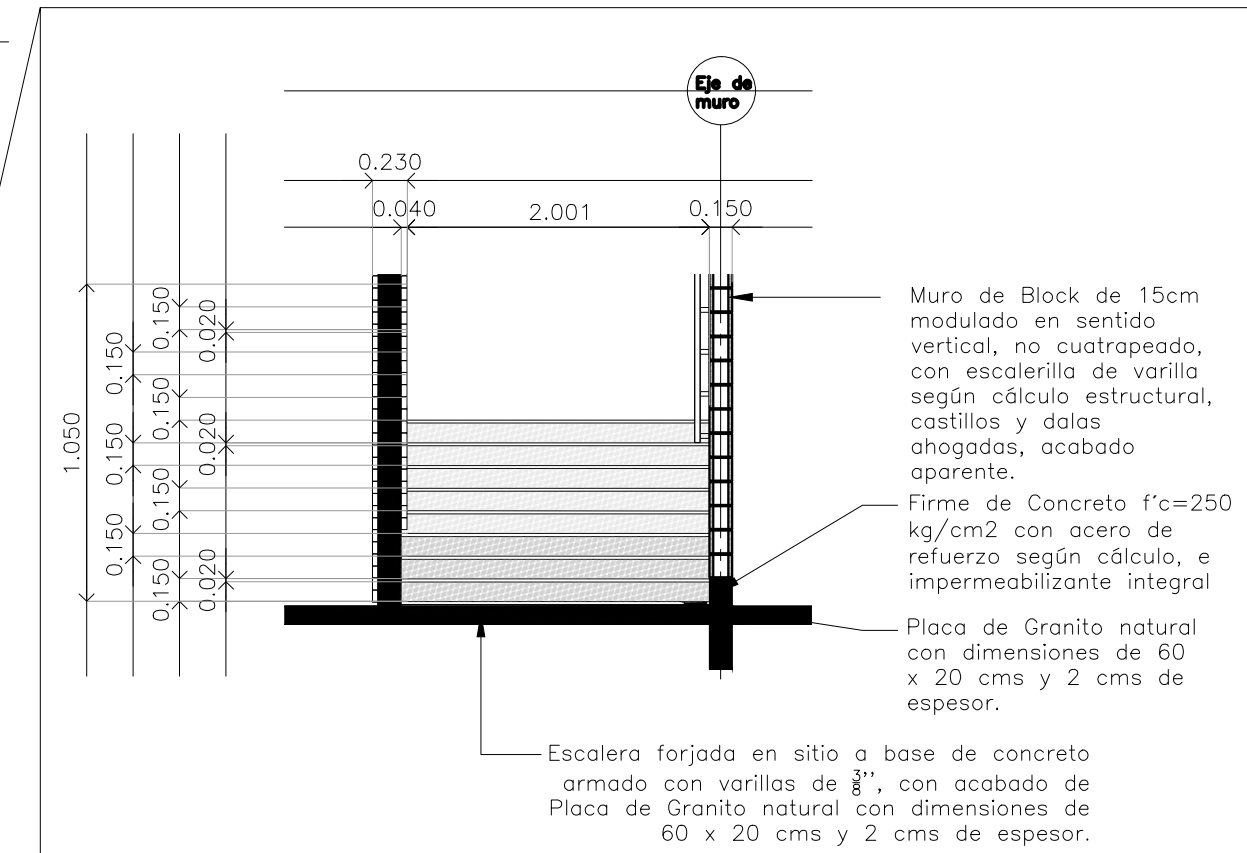


**Escalera tipo 3
Alzado** Escala: 1:50

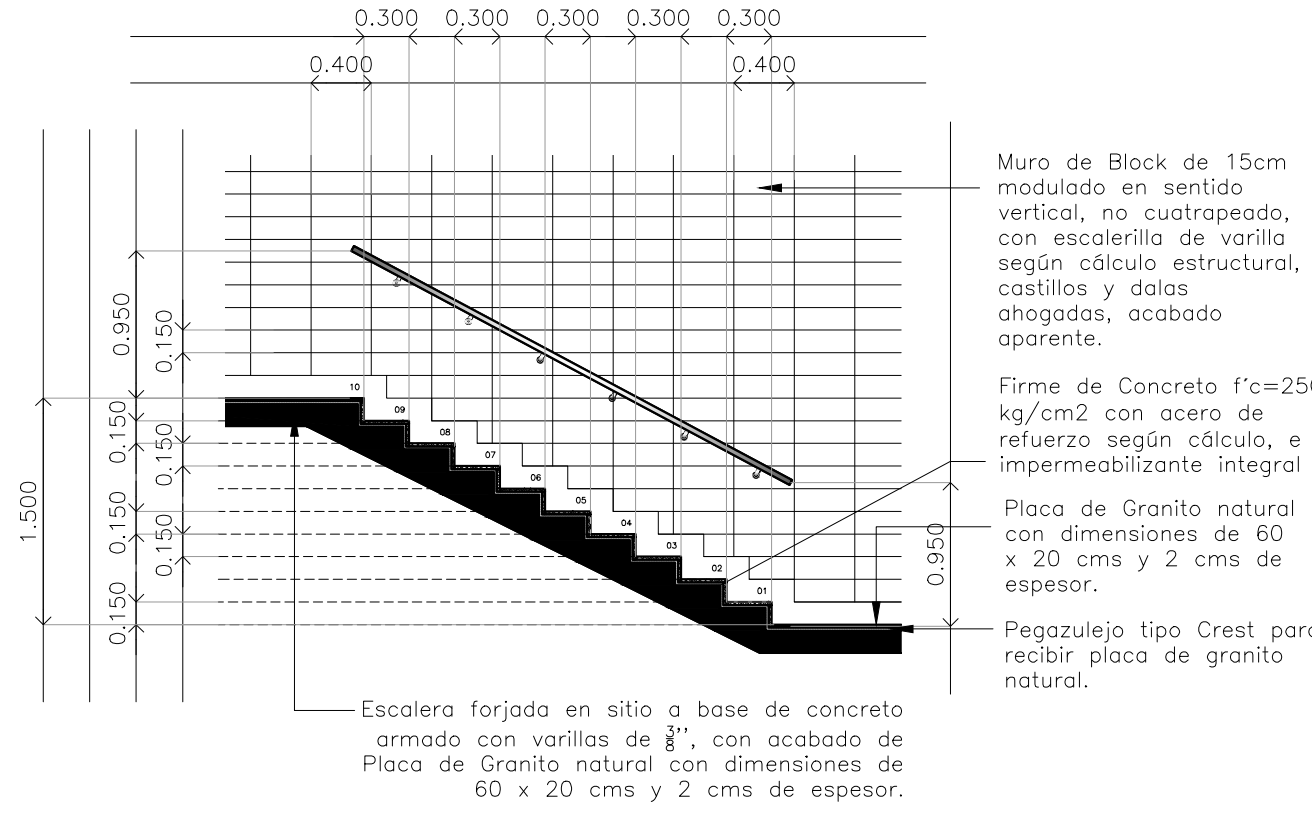

**Escalera tipo 3
Sección 1** Escala: 1:50

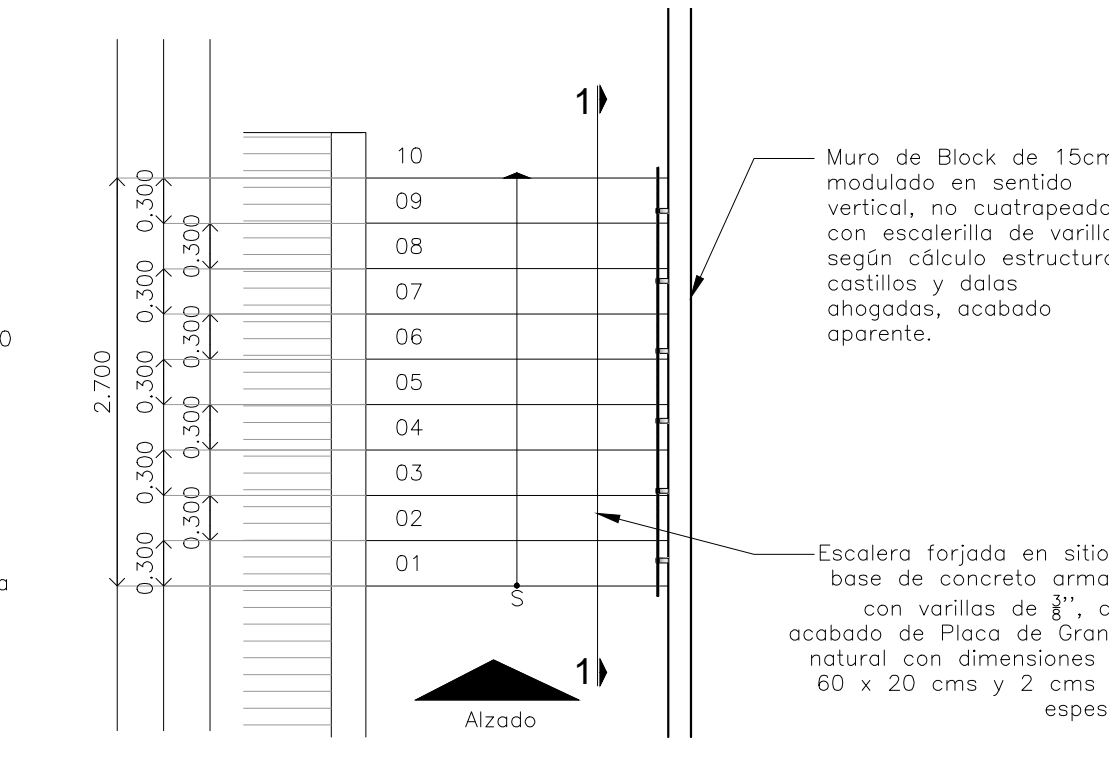

**Escalera tipo 3
Planta** Escala: 1:50

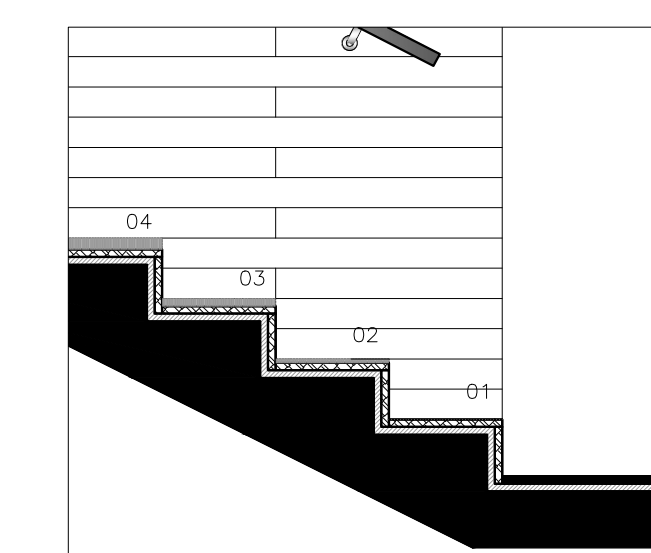

Detalle 1 Escala: 1:20