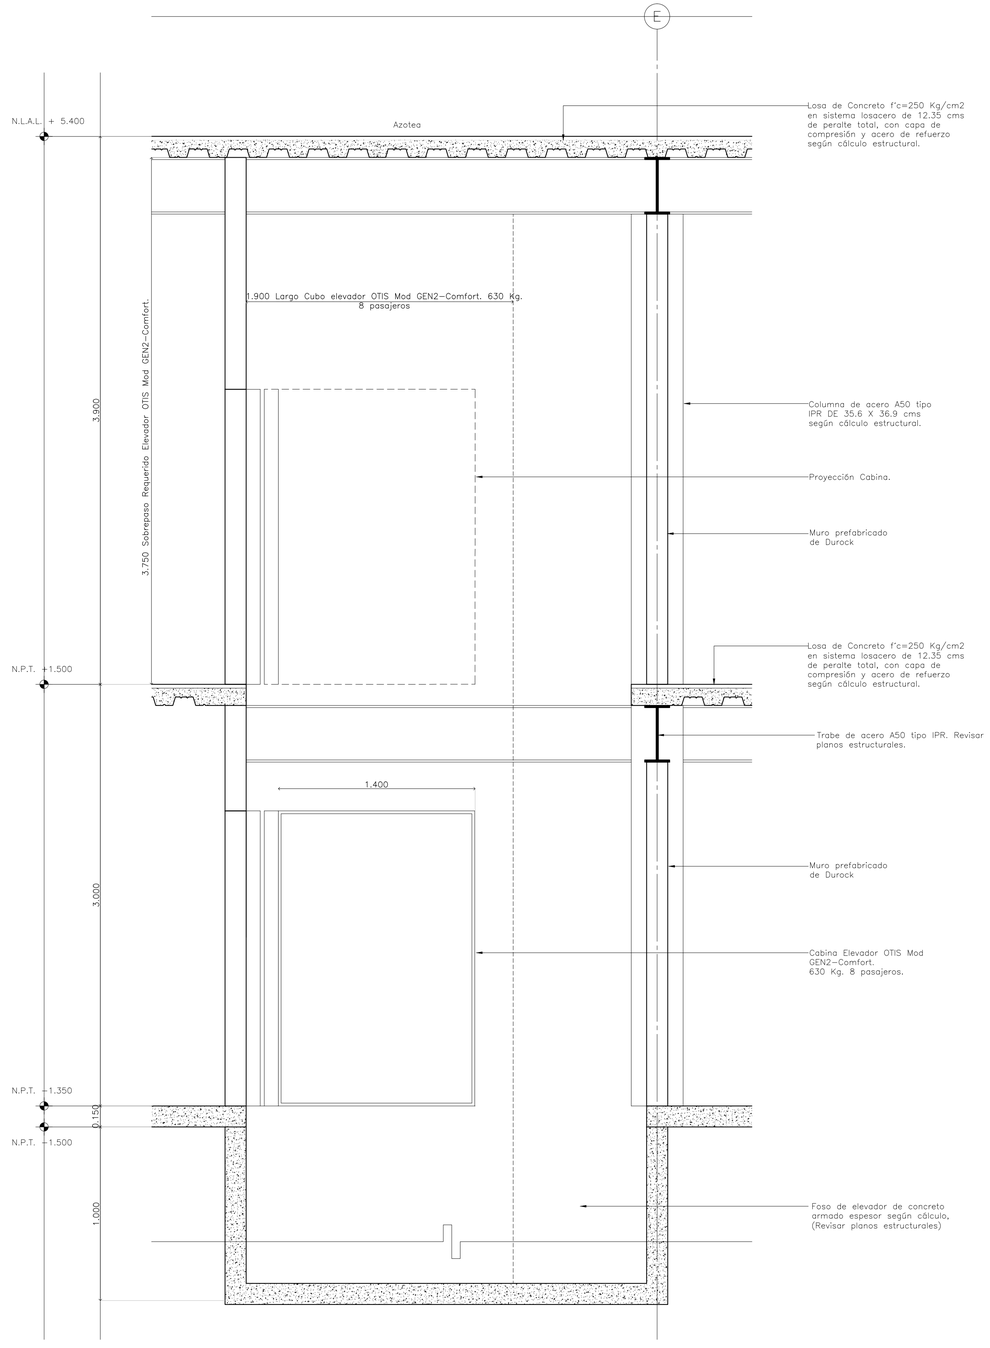

Corte C-A Detalle de Elevador Escala 1:20

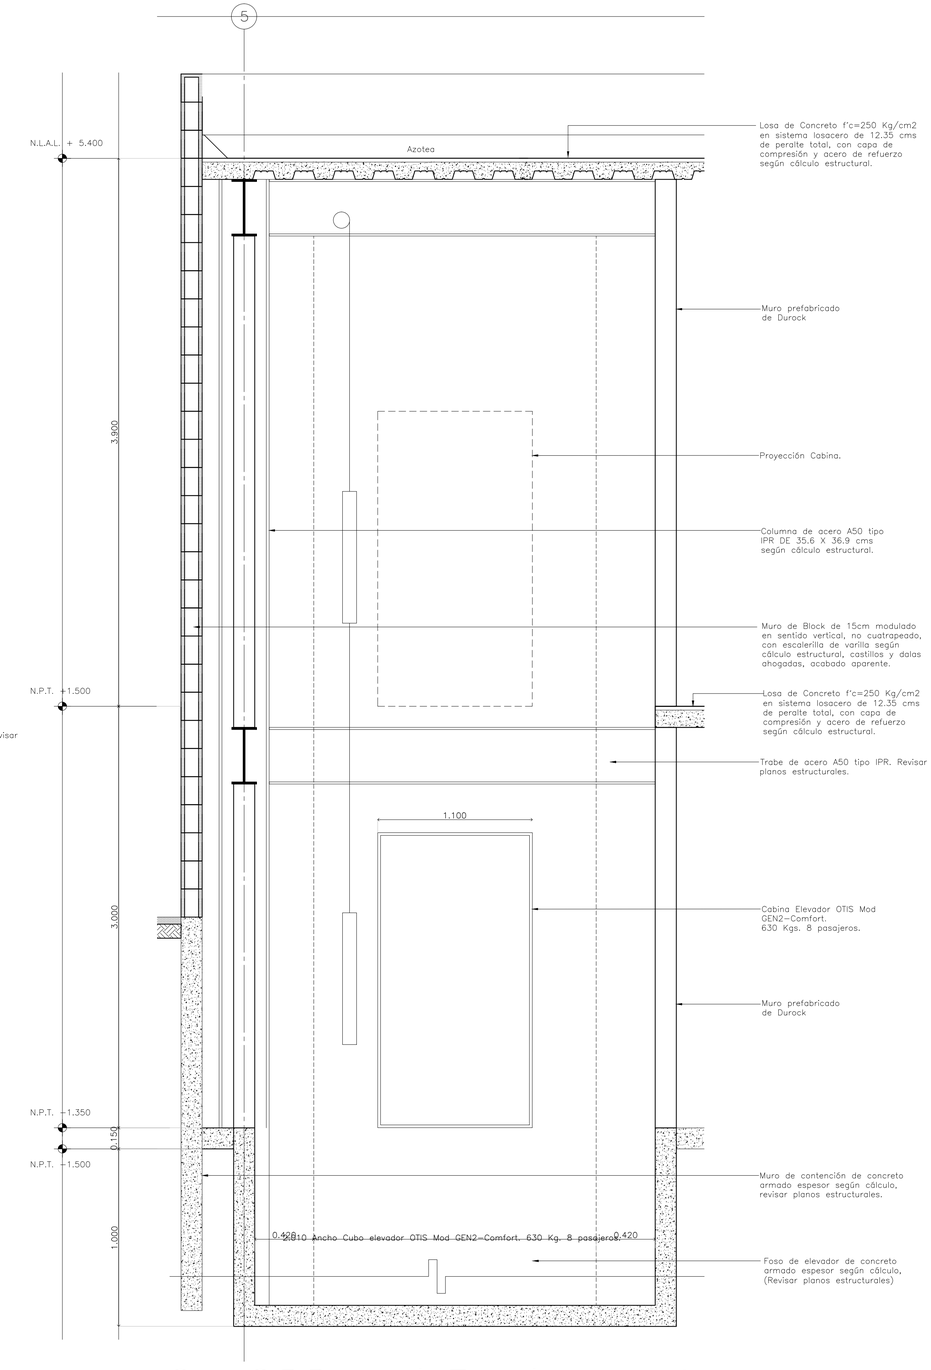

Corte C-B Detalle de Elevador Escala 1:20

ELEVADOR OTIS Mod. GEN2 – Comfort				
CAPACIDAD DE CARGA	APERTURA DE PUERTA	CABINA (ANCHO – LARGO)	CUBO (ANCHO – LARGO)	VELOCIDAD (m/s)
630 Kg. (8 personas)	0.900 metros	1.100 x 1.400 metros	2.010 x 1.900 metros	1 o 1.6

CENTRO DE SERVICIO INFONAVIT

CESI / TULA

CARRETERA TULA-JOROBAS COLONIA EL LLANO MUNICIPIO DE TULA. EDO. DE HIDALGO

NOTAS GENERALES

PROYECTO EJECUTIVO

PLANOS:

BOLETINES

CROQUIS DE LOCALIZACIÓN

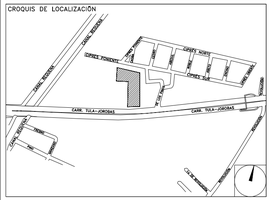

NÚMERO DEL PLANO:

NORTE:

UBICACIÓN DEL ARCHIVO:

INFONAVIT

BOLETÍN ARQUITECTÓNICO

DATOS DEL PROPIETARIO

NOMBRE:
CALLE: No.:
COLONIA:
DELEGACIÓN:
TELÉFONO:
FIRMA:

DATOS DEL D.R.O

NOMBRE:
CÉDULA PROFESIONAL:
DIRECCIÓN:
DELEGACIÓN:
TELÉFONO:
FIRMA:

CORRESPBLE. INGENIERIAS

NOMBRE:
CÉDULA PROFESIONAL:
DIRECCIÓN:
DELEGACIÓN:
TELÉFONO:
FIRMA:

FIRMA:

DATOS GENERALES

DATOS DEL PREDIO

CLAVE CATASTRAL:
ÁREA: M2.
LOTE:
MEDIDA DEL FRENTE: FONDO: m

DIRECCIÓN:
CALLE: No OFICIAL.:
ENTRE LA CALLE:
Y LA CALLE:
COLONIA:
DELEGACIÓN:

DICTAMEN DE USO DE SUELO
No. DE FOLIO: FECHA:

USO

- HABITACIONAL ☐
- UNIFAMILIAR ☐
- PLURIFAMILIAR (CONDOMINIO) ☐
- COMERCIAL ☐
- SERVICIOS ☐
- INDUSTRIAL ☐

NORMATIVIDAD

CONCEPTO	NORMA	PROYECTO	DIF.
ALTURA MÁXIMA PERMITIDA			
COEFICIENTE DE OCUPACIÓN DEL SUELO			
COEFICIENTE DE UTILIZACIÓN DEL SUELO			
COEFICIENTE DE ABSORCIÓN DEL SUELO			
PORCENTAJE DEL ÁREA LIBRE			
RESTRICCIÓN AL FRENTE			
CAJONES DE ESTACIONAMIENTO			
RESTRICCIONES DIC. USO DE SUELO			

RIVERO BORRELL - GUTIERREZ
A R Q U I T E C T O S

FECHA: 2018_06_20

NOTA:

Se anexa actualización en Boletín de Detalle de Elevadores como información complementaria a Proyecto Ejecutivo.
Siendo ahora para 8 pasajeros de acuerdo a indicación de Infonavit el 18 de junio de 2018.
Velocidad opcional de 1.0 o 1.6 m/s a consideración de Infonavit.

ESCALA: 1 : 20

COTAS: METROS

BOLETÍN REVISIÓN - 01

CLAVE: BA-13a

BOLETÍN ARQ 13a